

Scala : 1 : 100



Scala : 1 : 100



Scala : 1 : 100



Scala : 1 : 100



Scala : 1 : 100




Scala : 1 : 100



Scala : 1 : 100



Scala : 1 : 100

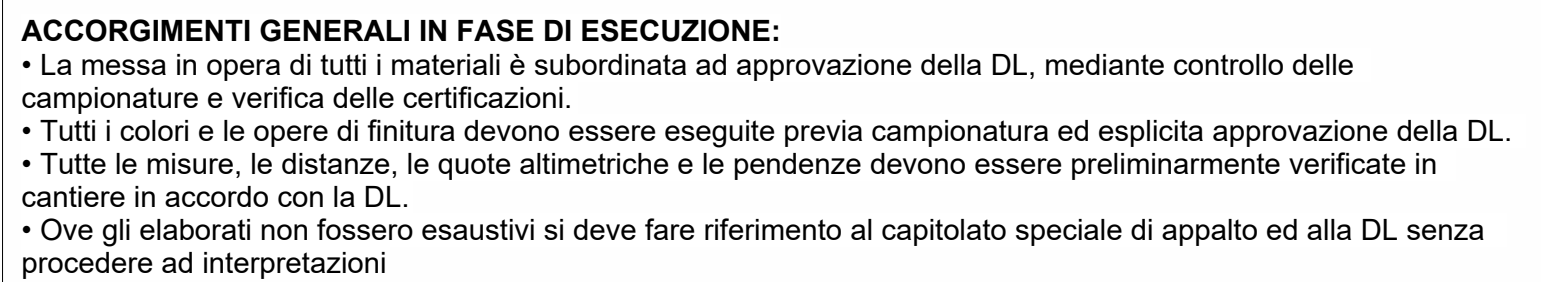

 <p>Comune di PRATO</p> <p>Città di Prato</p>	<p align="center">COMUNE DI PRATO</p> <p align="center">REALIZZAZIONE DI NUOVA SCUOLA SECONDARIA DI PRIMO GRADO, PRIMARIA E LA NUOVA PALESTRA SCUOLA PIER CIRONI</p>	<p align="center">(PO)</p> <p align="center">GENNAIO 2025</p>
<p>SERVIZIO PU EDILIZIA PUBBLICA</p>	<p>Dirigente del Servizio: Responsabile Unico del Procedimento: Assistente al R.U.P.:</p>	<p>Arch. Laura Magni Arch. Diletta Moscardi Arch. Martina Santoro</p>



Firmato da:

DILETTA MOSCARDI

codice fiscale MSCDTT72P64D612I

num.serie: 7410522764982324654942578674207072419

emesso da: ArubaPEC EU Qualified Certificates CA G1

valido dal 12/08/2024 al 12/08/2027

DANIELE RANGONE

codice fiscale RNGDNL77M04L219D

num.serie: 30579302

emesso da: InfoCert Qualified Electronic Signature CA 3

valido dal 26/09/2024 al 26/09/2027