


**ACCORGIMENTI GENERALI IN FASE DI ESECUZIONE:**

- La messa in opera di tutti i materiali è subordinata ad approvazione della DL, mediante controllo delle campionature e verifica delle certificazioni.
- Tutti i colori e le opere di finitura devono essere eseguite previa campionatura ed esplicita approvazione della DL.
- Tutte le misure, le distanze, le quote altimetriche e le pendenze devono essere preliminarmente verificate in cantiere in accordo con la DL.
- Ove gli elaborati non fossero esaustivi si deve fare riferimento al capitolato speciale di appalto ed alla DL senza procedere ad interpretazioni

 <div>comune di <b>PRATO</b> Città di Prato</div>	<b>COMUNE DI PRATO</b>		<b>(PO)</b>
	<b>REALIZZAZIONE DI NUOVA SCUOLA SECONDARIA DI PRIMO GRADO, PRIMARIA E LA NUOVA PALESTRA SCUOLA PIER CIRONI</b>		<b>FEBBRAIO 2025</b>
<b>SERVIZIO PU - EDILIZIA PUBBLICA</b>	Dirigente del Servizio: Responsabile Unico del Procedimento: Assistente al R.U.P.:		Arch. Laura Magni Arch. Diletta Moscardi Arch. Martina Santoro
			
<b>Direttore Lavori:</b> Arch. Daniele Rangone		<b>Progetto architettonico:</b> Arch. Daniele Rangone      Arch. Elena Rionda	
		 	
<b>CSP:</b> Arch. Elena Rionda		 <div><b>Finanziato dall'Unione europea</b> NextGenerationEU</div> 	
		<b>VARIANTE N.01</b>	<b>REVISIONE N°:</b> 00
<b>ABACO SERRAMENTI INTERNI E VETRATE INTERNE</b>			<b>014</b>


Keyplan serramenti interni e vetrate interne - Piano terra

Scala : 1 : 200

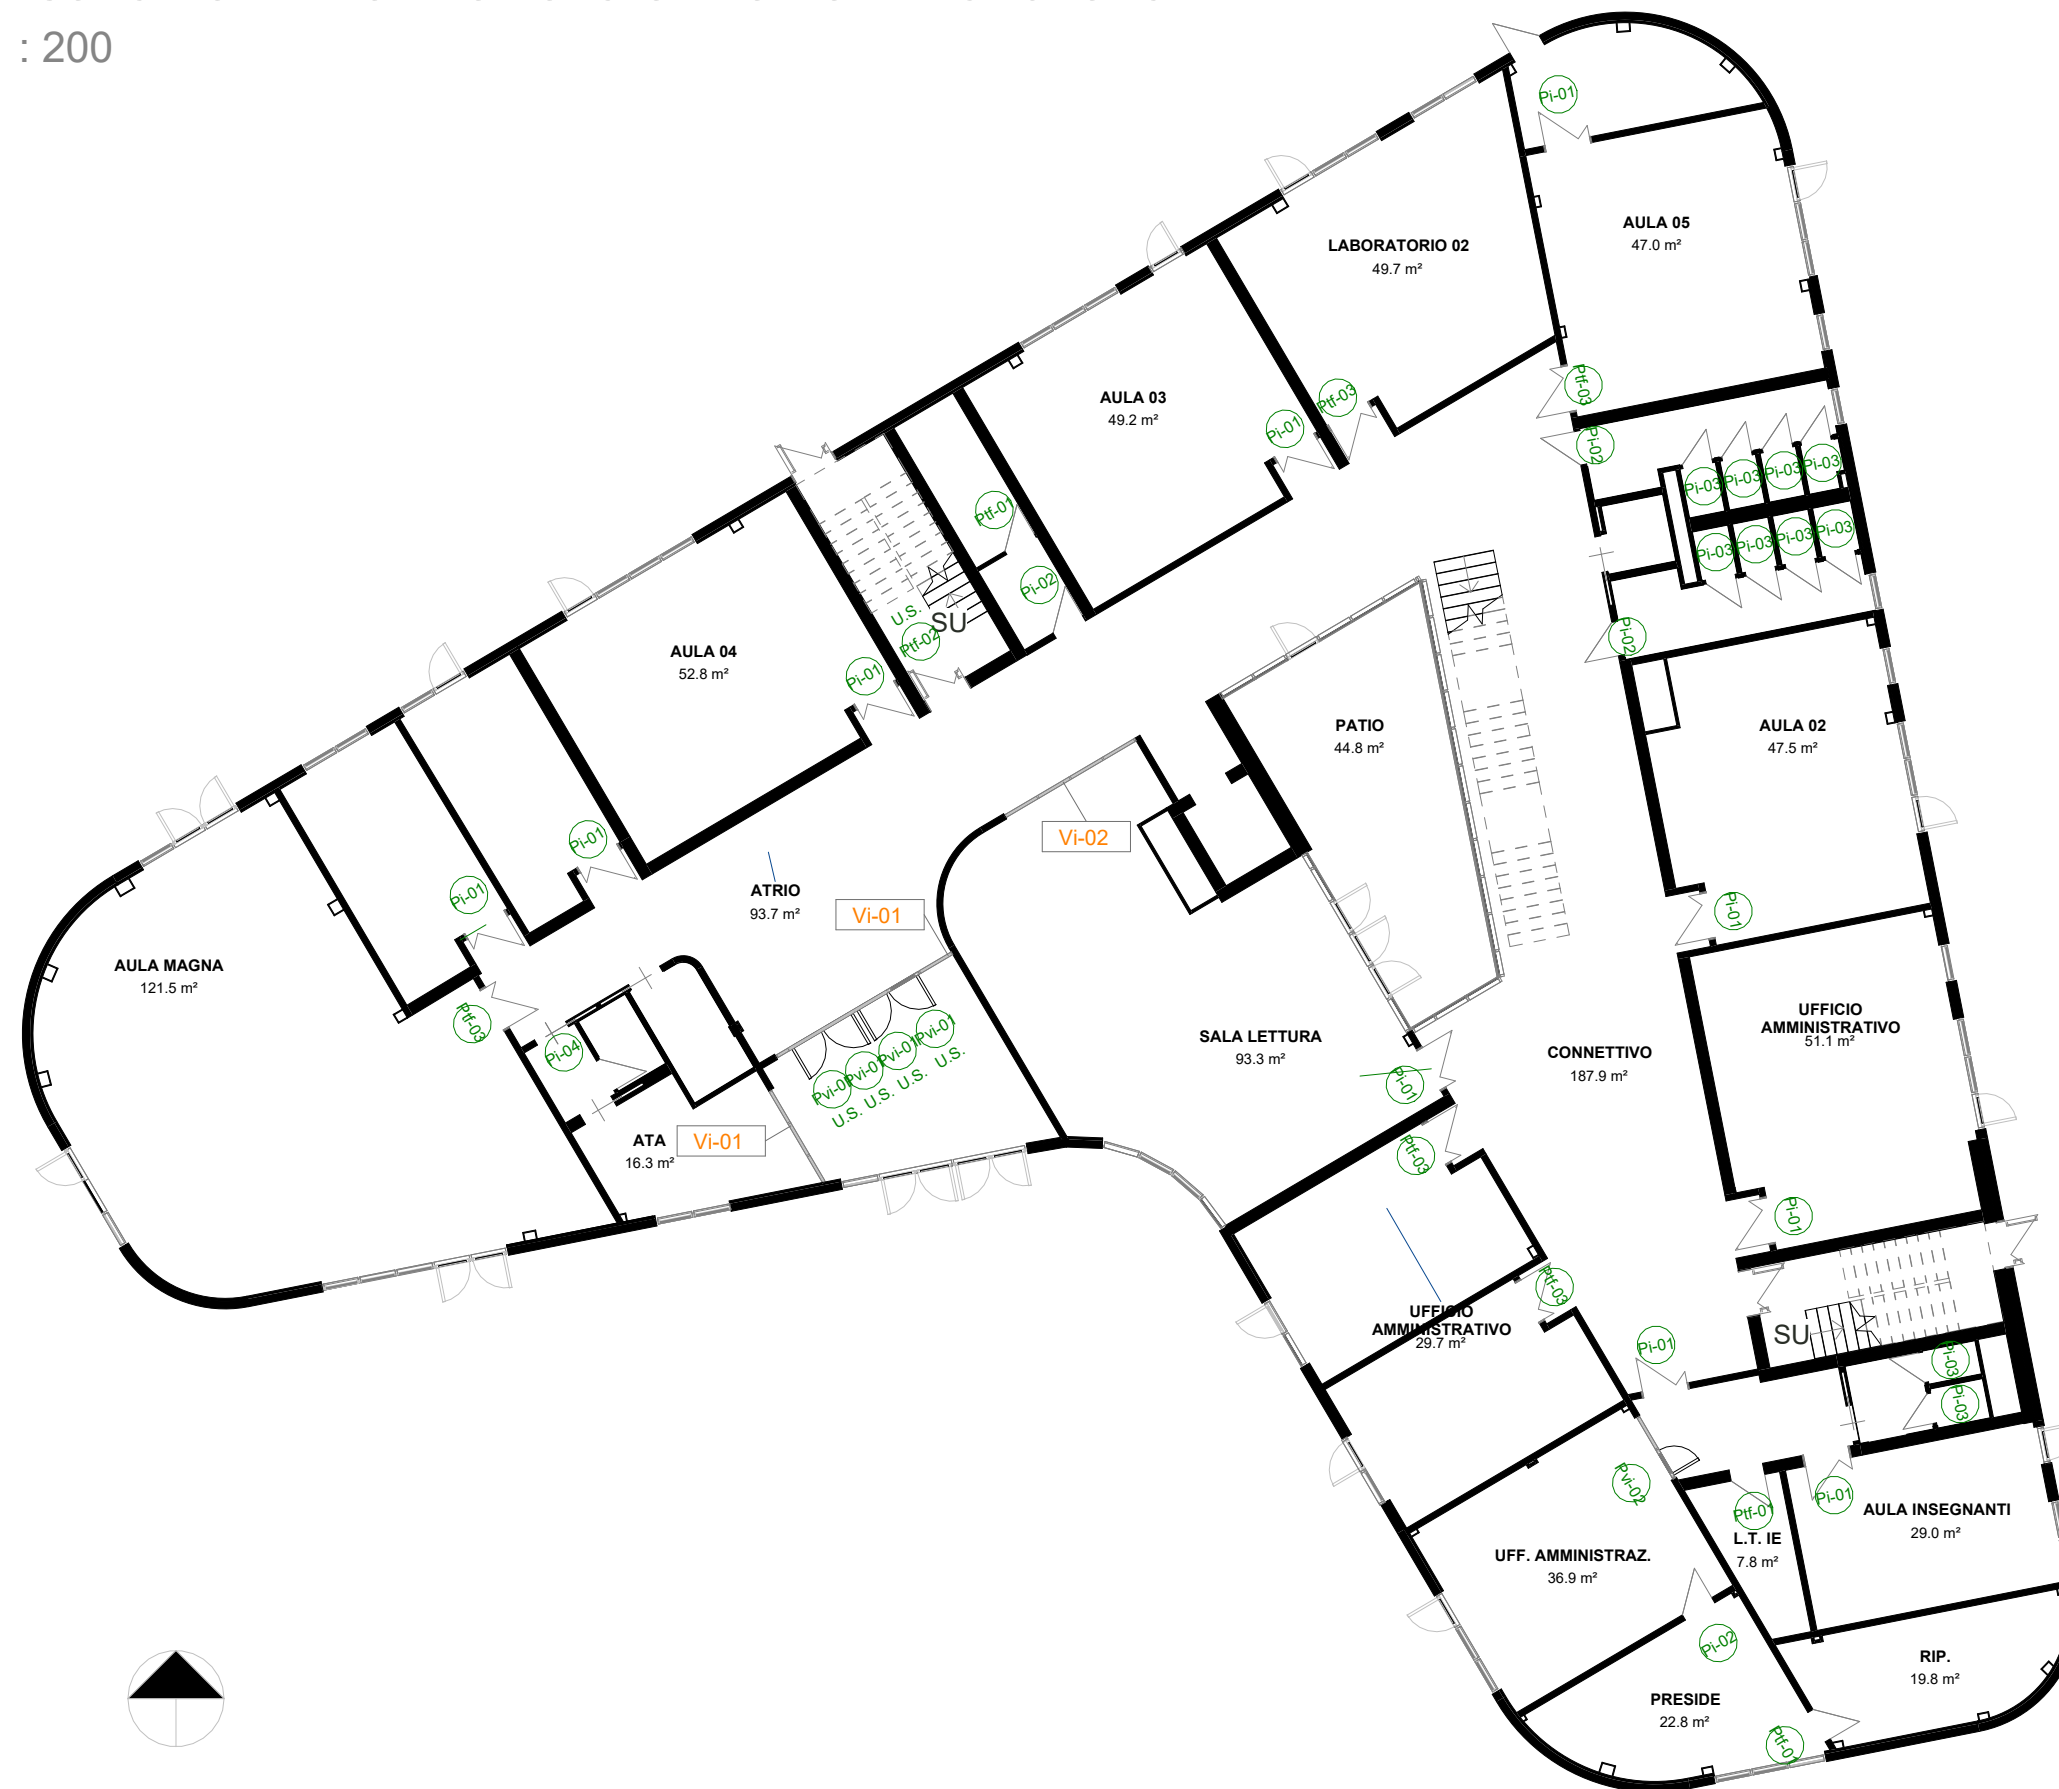

Keyplan serramenti interni e facciate continue - Piano primo

Scala : 1 : 200

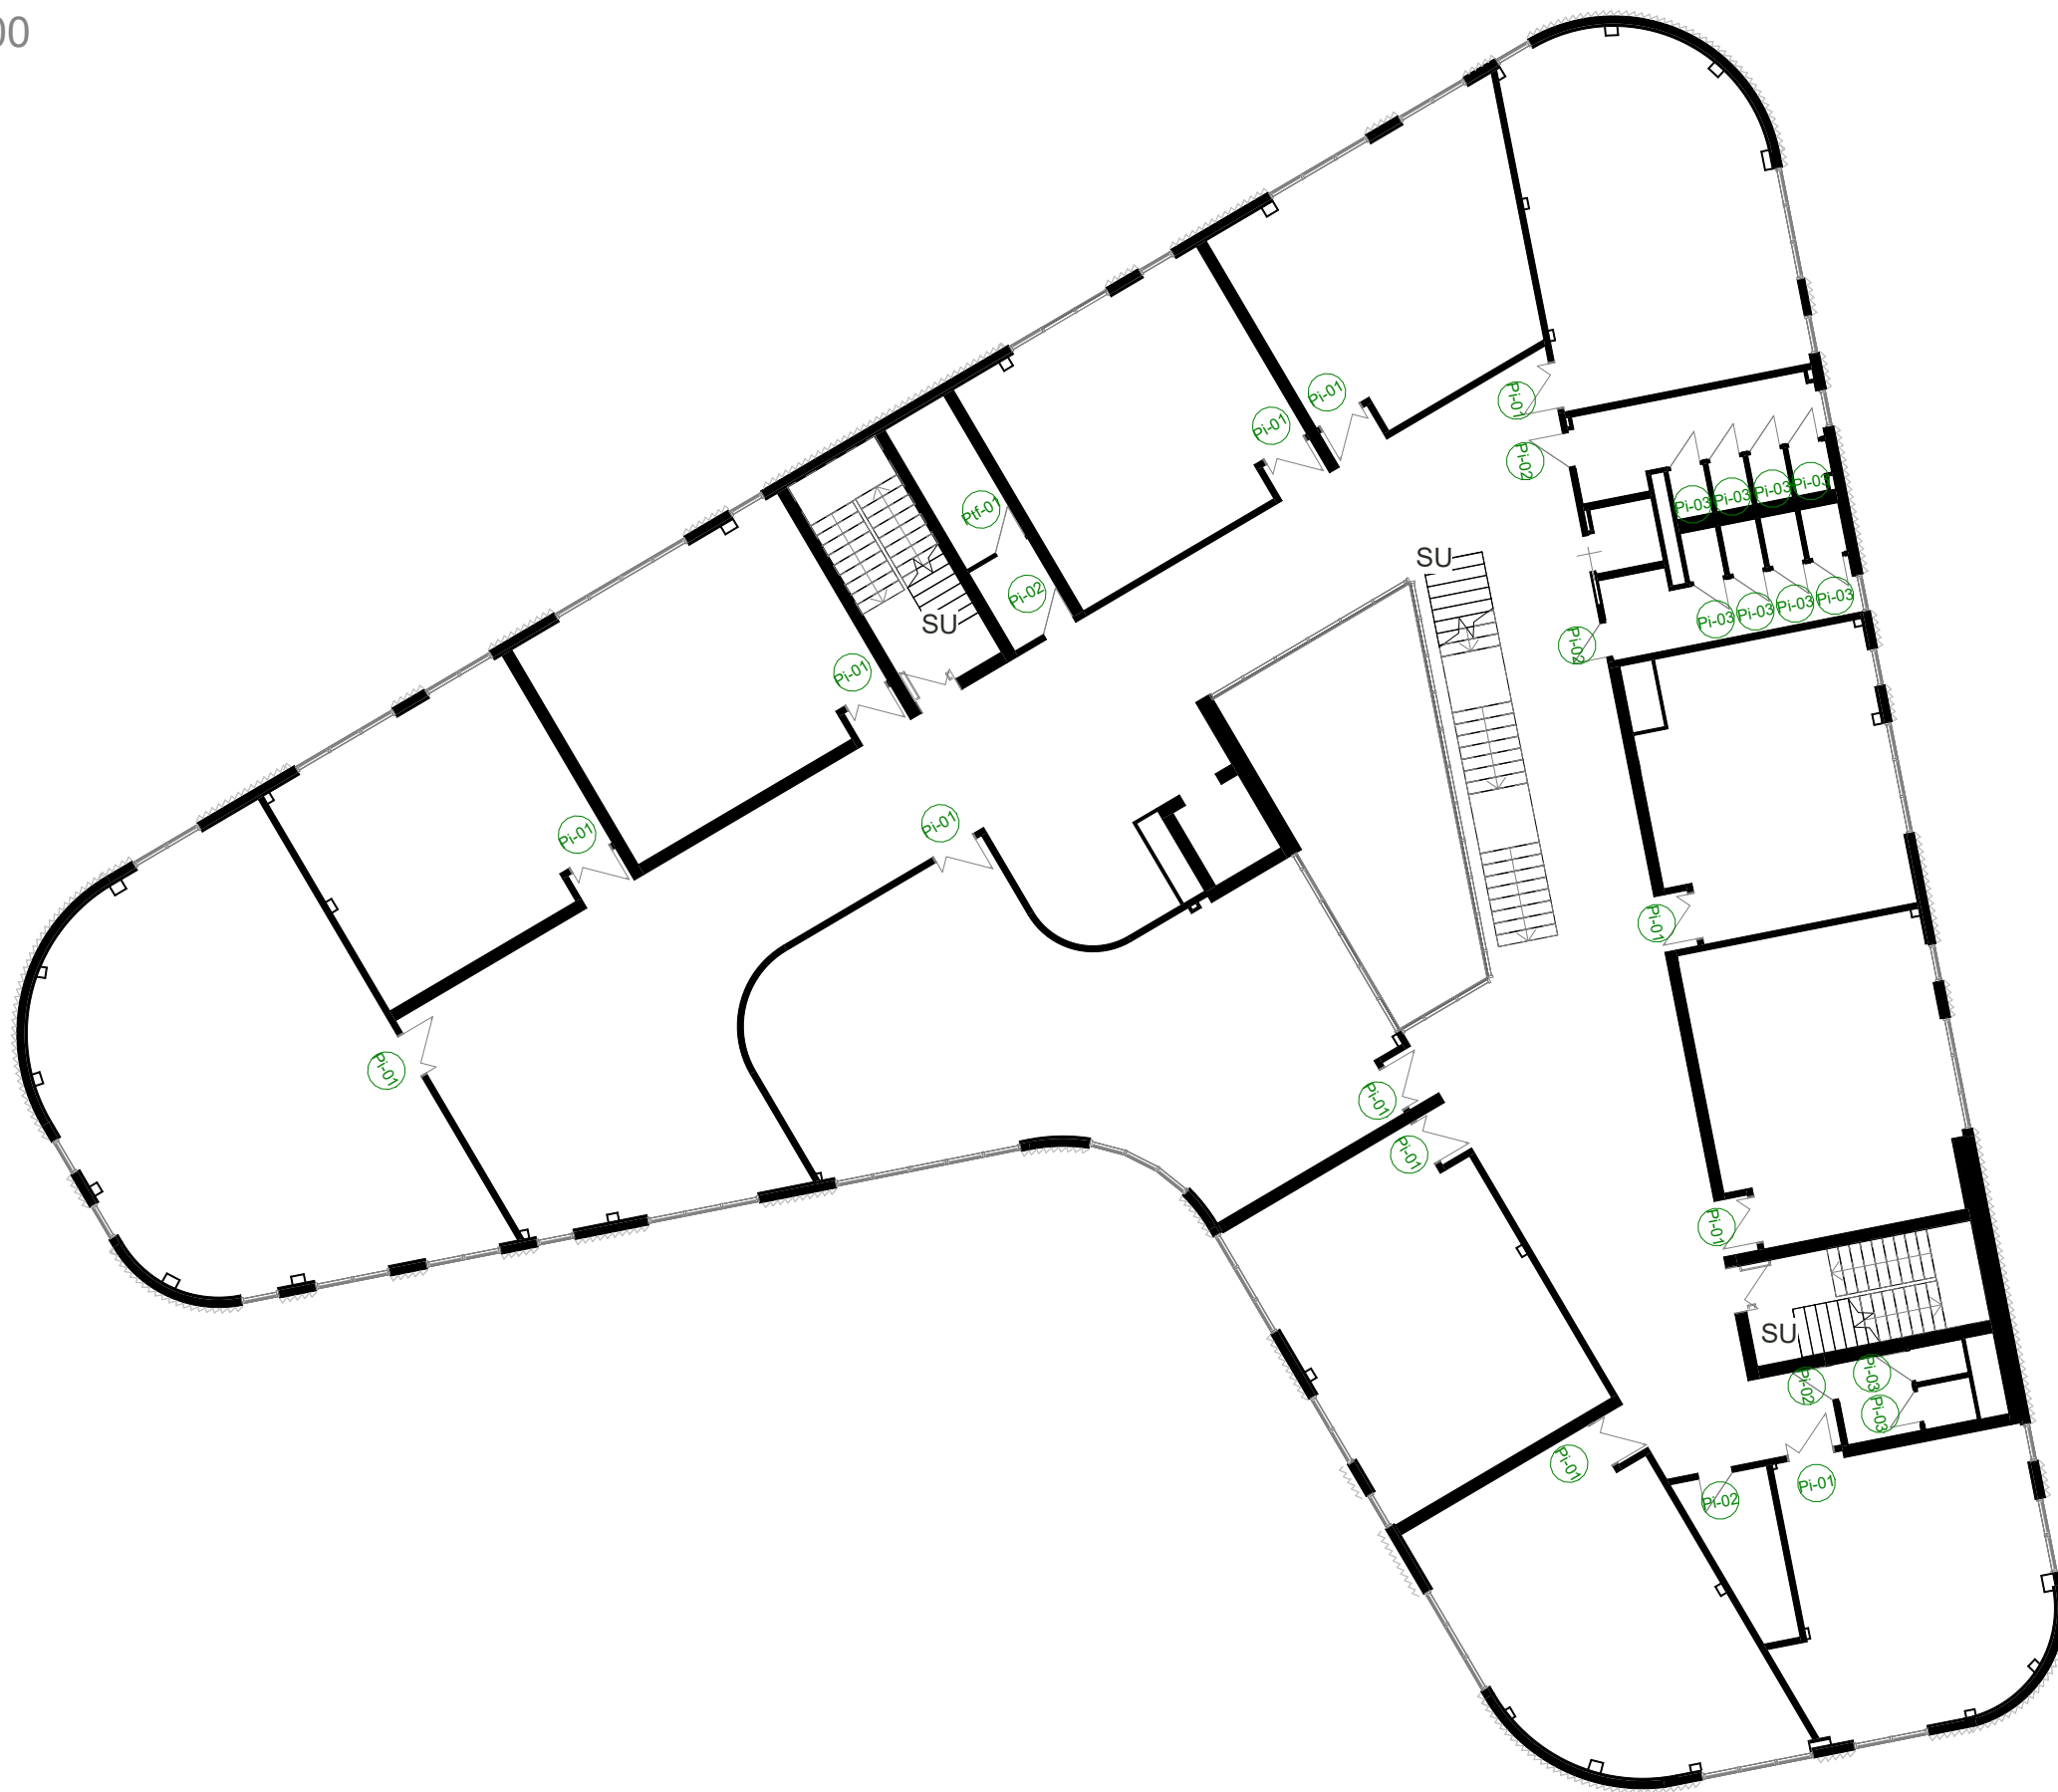




Keyplan serramenti interni e facciate continue - Piano secondo

Scala : 1 : 200



Pi-01


Scala : 1 : 20

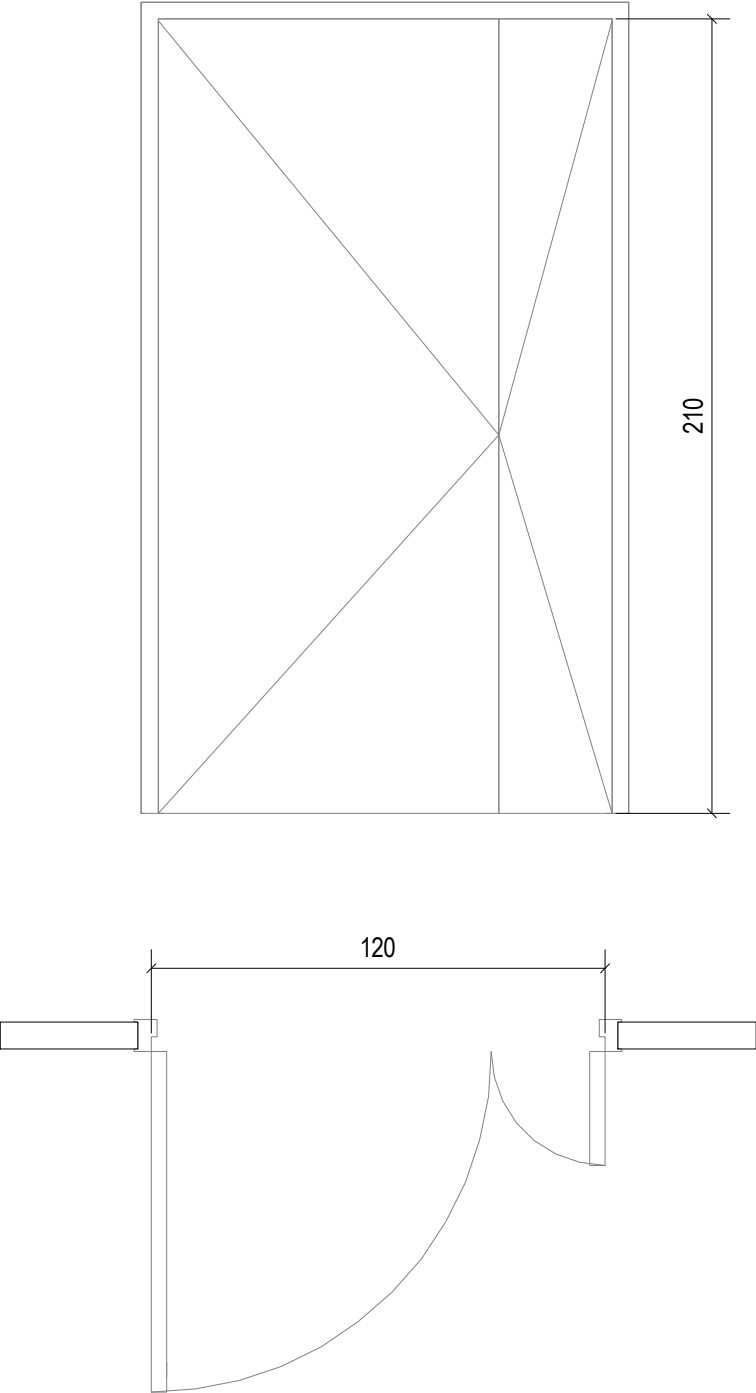

Pi-01					
Contrassegno tipo	Descrizione	L	H	Conteggio	Resistenza al fuoco
Pi-01	Porta tamburata a doppia anta battente asimmetrica.	120	210	31	
Pi-01	Porta tamburata a doppia anta battente asimmetrica.	120	210	1	REI120

Pi-02


Scala : 1 : 20

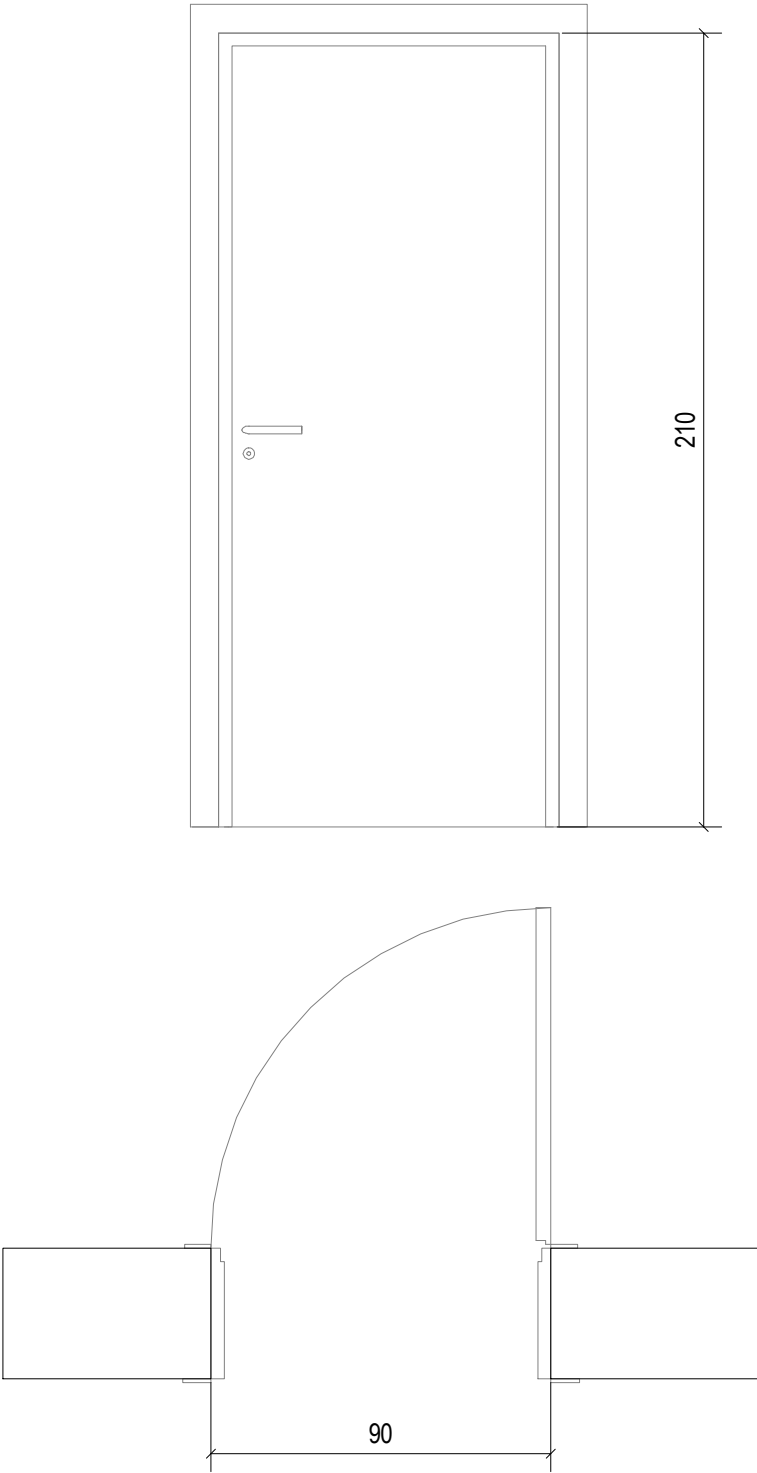

Pi-02				
Contrassegno tipo	Descrizione	L	H	Conteggio
Pi-02	Porta anta singola a battente.	90	210	15

Pi-03


Scala : 1 : 20

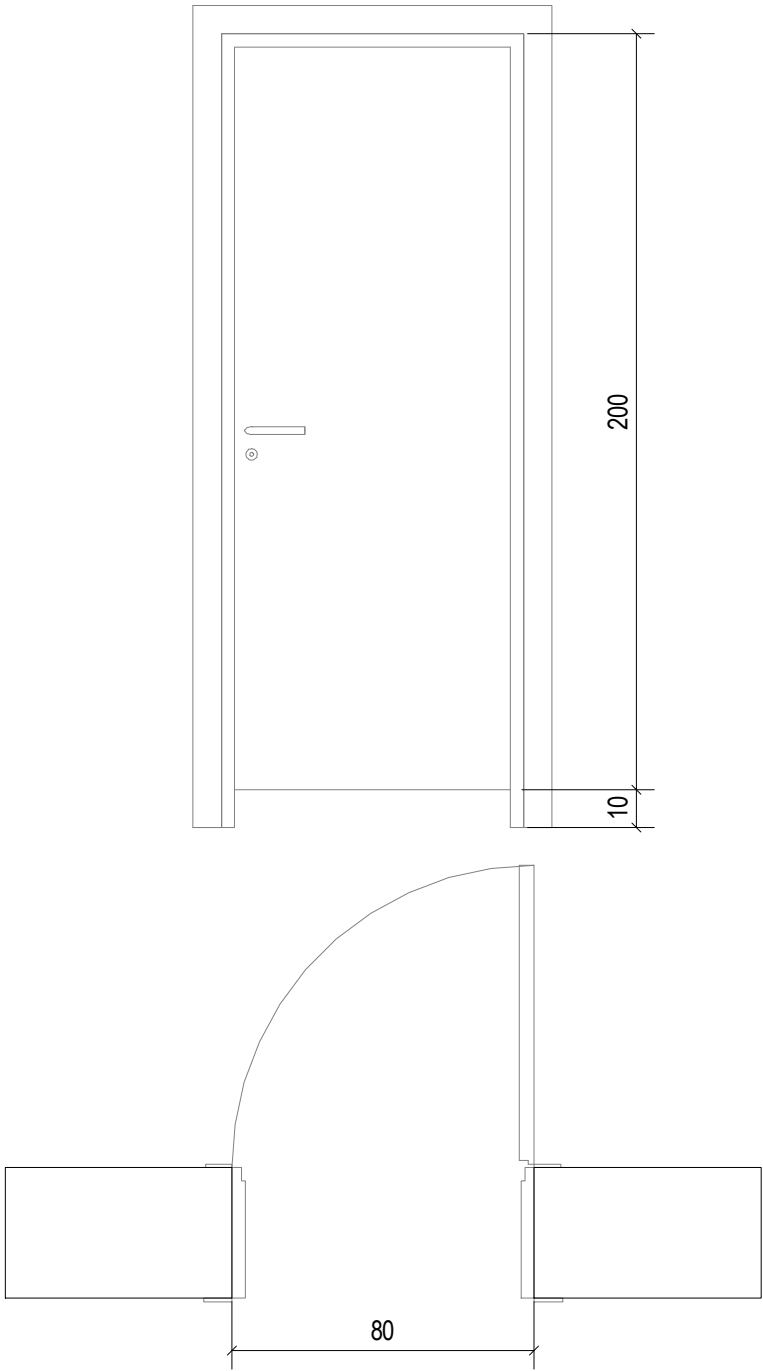

Pi-03				
Contrassegno tipo	Descrizione	L	H	Conteggio
Pi-03	Porta anta singola a battente. Anta sollevata da terra di 10 cm.	80	210	30

Pi-04


Scala : 1 : 20

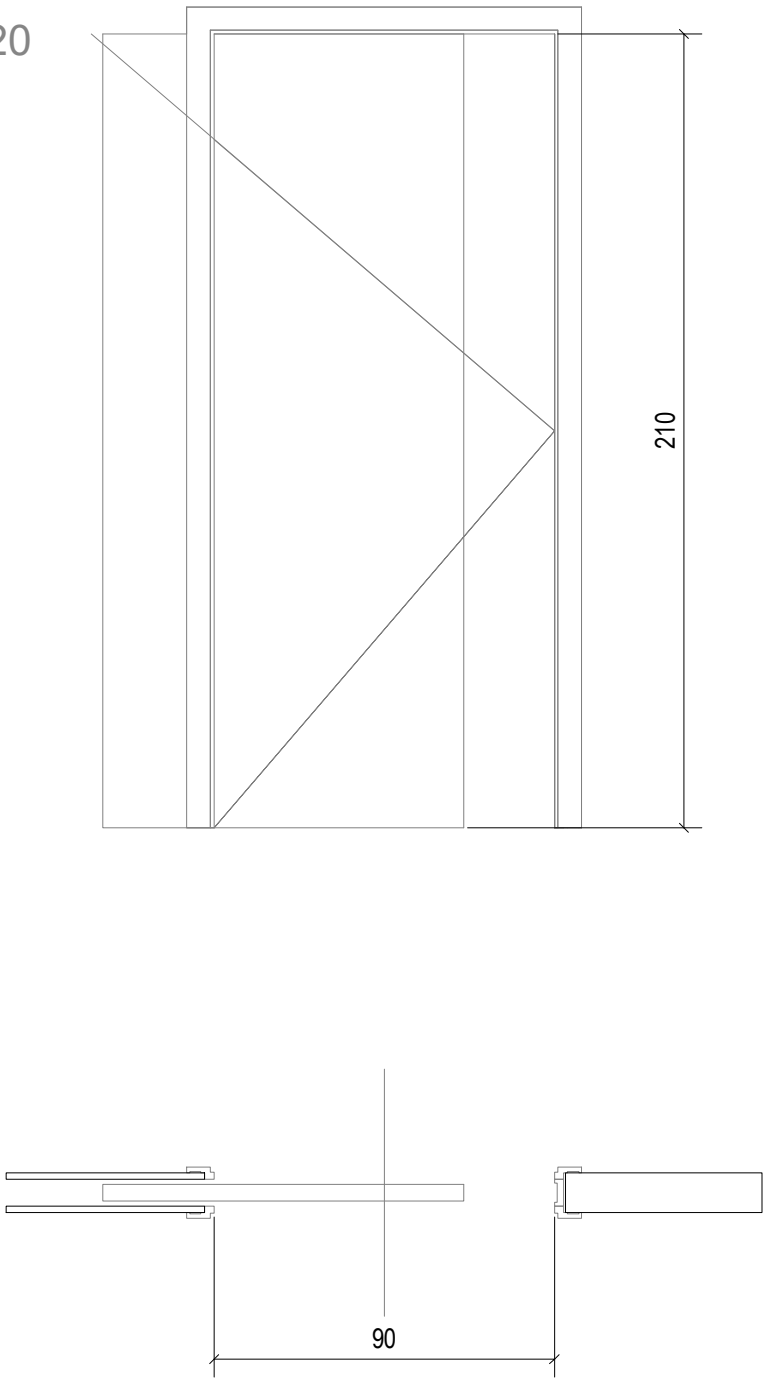

Pi-04				
Contrassegno tipo	Descrizione	L	H	Conteggio
Pi-04	Porta anta singola scorrevole interno muro.	90	210	8

Ptf -01

Scala : 1 : 20

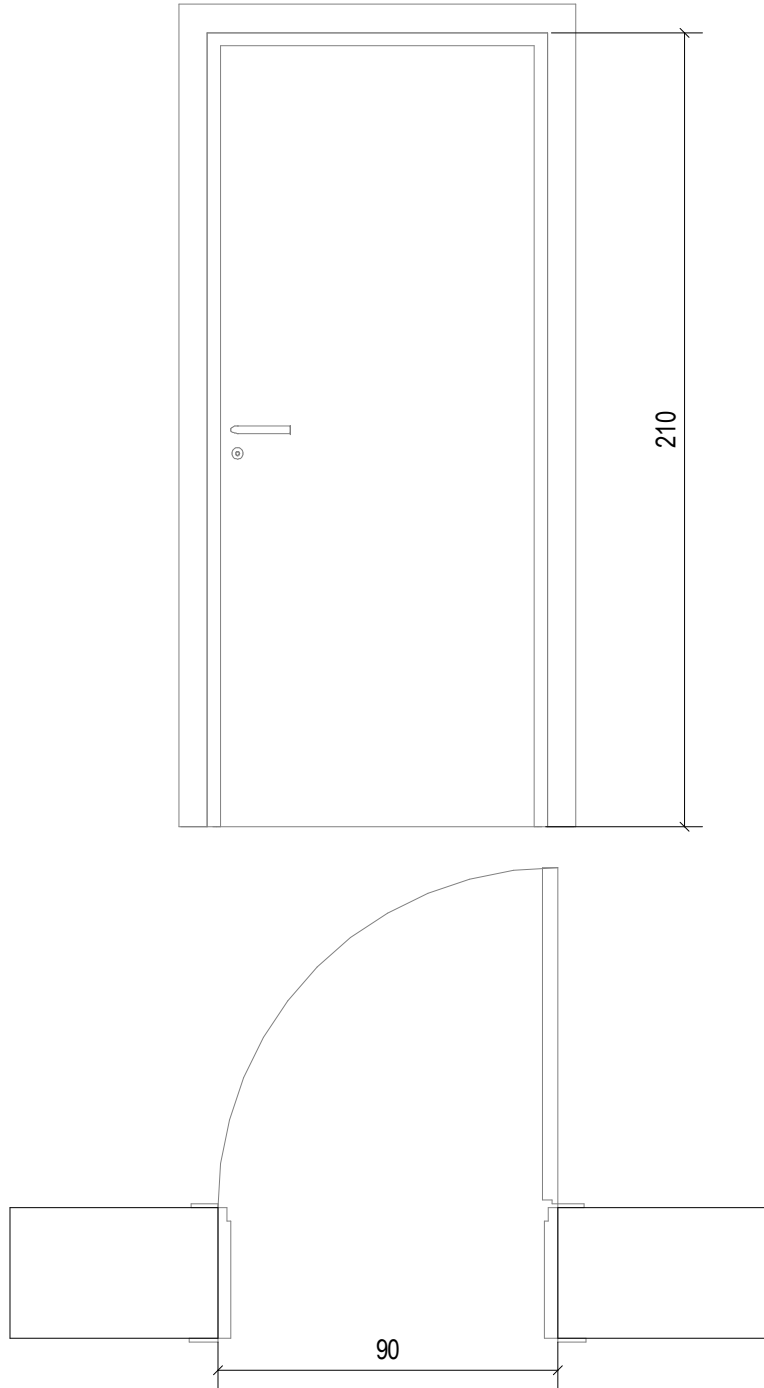


Ptf-01

Contrassegno tipo	Descrizione	L	H	Conteggio
Ptf-01	Porta tagliafuoco anta singola a battente EI30. Telaio in profilo di acciaio zincato con guarnizione termoespandente, anta in doppia lamiera di acciaio zincato 8/10 mm, coibente interno ad alta densità, finitura superficiale con polvere epossipoliestere	90	210	6

Ptf-02


Scala : 1 : 20

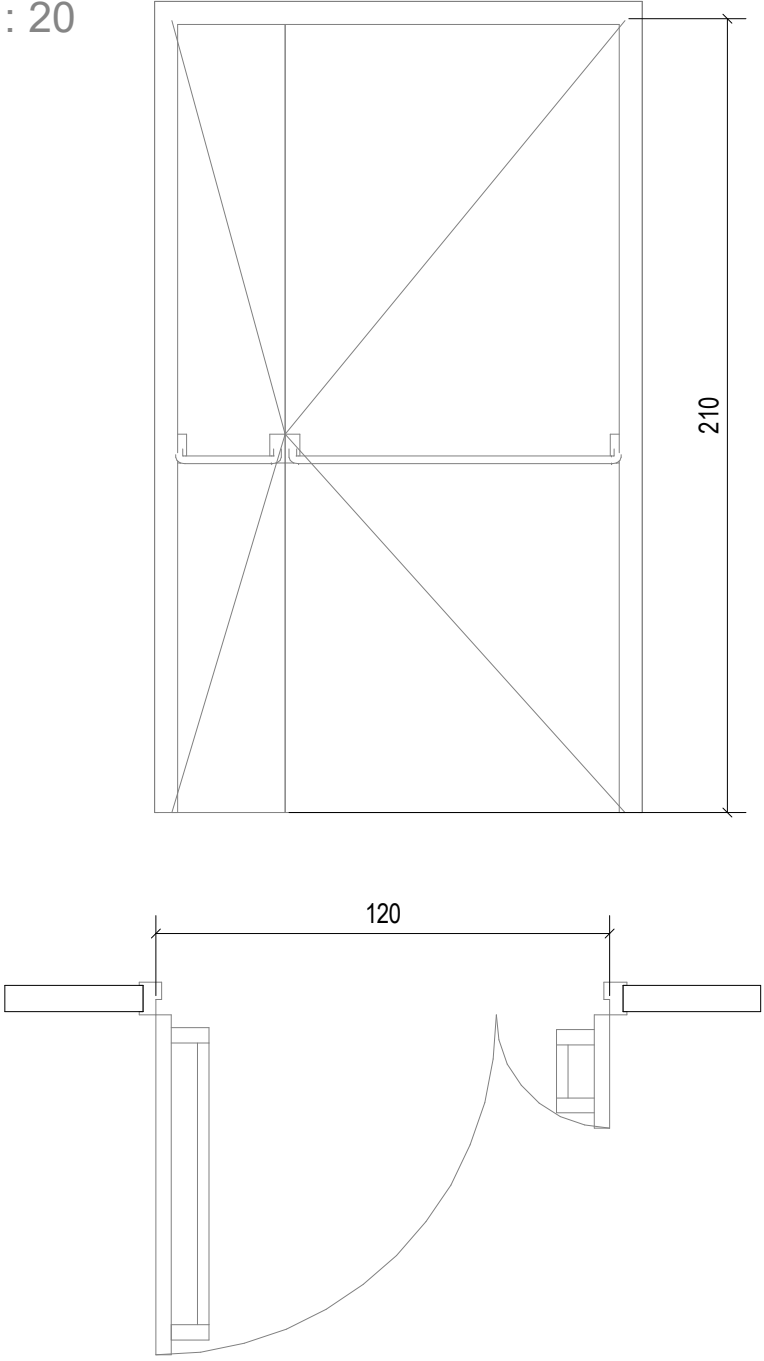

Ptf-02

Contrassegno tipo	Descrizione	L	H	Conteggio
Ptf-02	USCITA DI EMERGENZA. Porta tagliafuoco a doppia anta battente asimmetrica EI30-Sa (protezione ai fumi freddi). Telaio in profilo di acciaio zincato con guarnizione termoespandente, anta in doppia lamiera di acciaio zincato 8/10 mm, coibente interno ad alta densità, finitura superficiale con polvere epossipoliestere. Maniglione antipanico su entrambe le ante.	120	210	6

Ptf-03

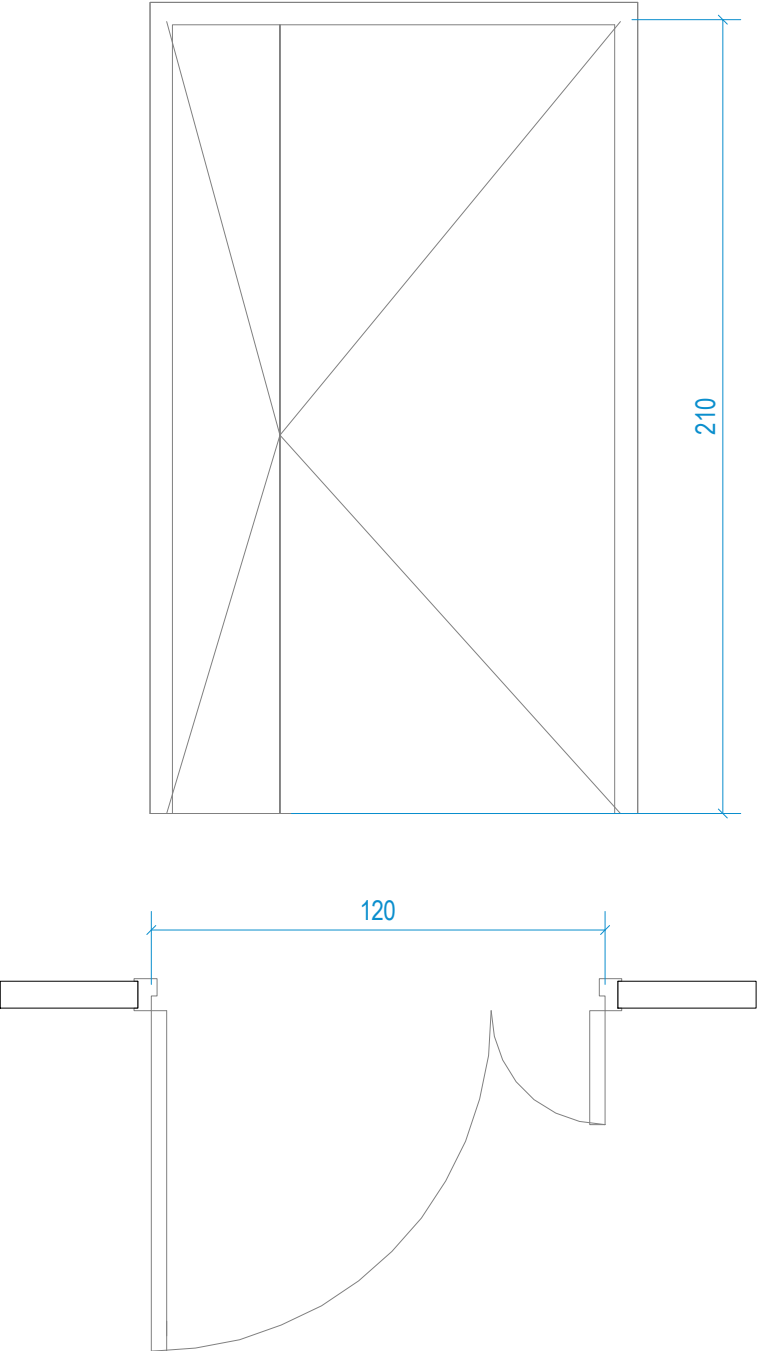

Ptf-03				
Contrassegno tipo	Descrizione	L	H	Conteggio
Ptf-03	Porta tagliafuoco a doppia anta battente asimmetrica EI60. Telaio in profilo di acciaio zincato con guarnizione termoespandente, anta in doppia lamiera di acciaio zincato 8/10 mm, coibente interno ad alta densità, finitura superficiale con polvere epossipoliestere.	120	210	5




# FACCIAE VETRATE

Vetrare interne		
Contrassegno tipo	Descrizione	Area
Vi-01	Vetrata divisoria per ambienti interni	29 m²
Vi-02	Vetrata divisoria per ambienti interni con caratteristiche EI30.	10 m²

Esempio vetrata interna Vi-01 - Ingresso

Scala : 1 : 20

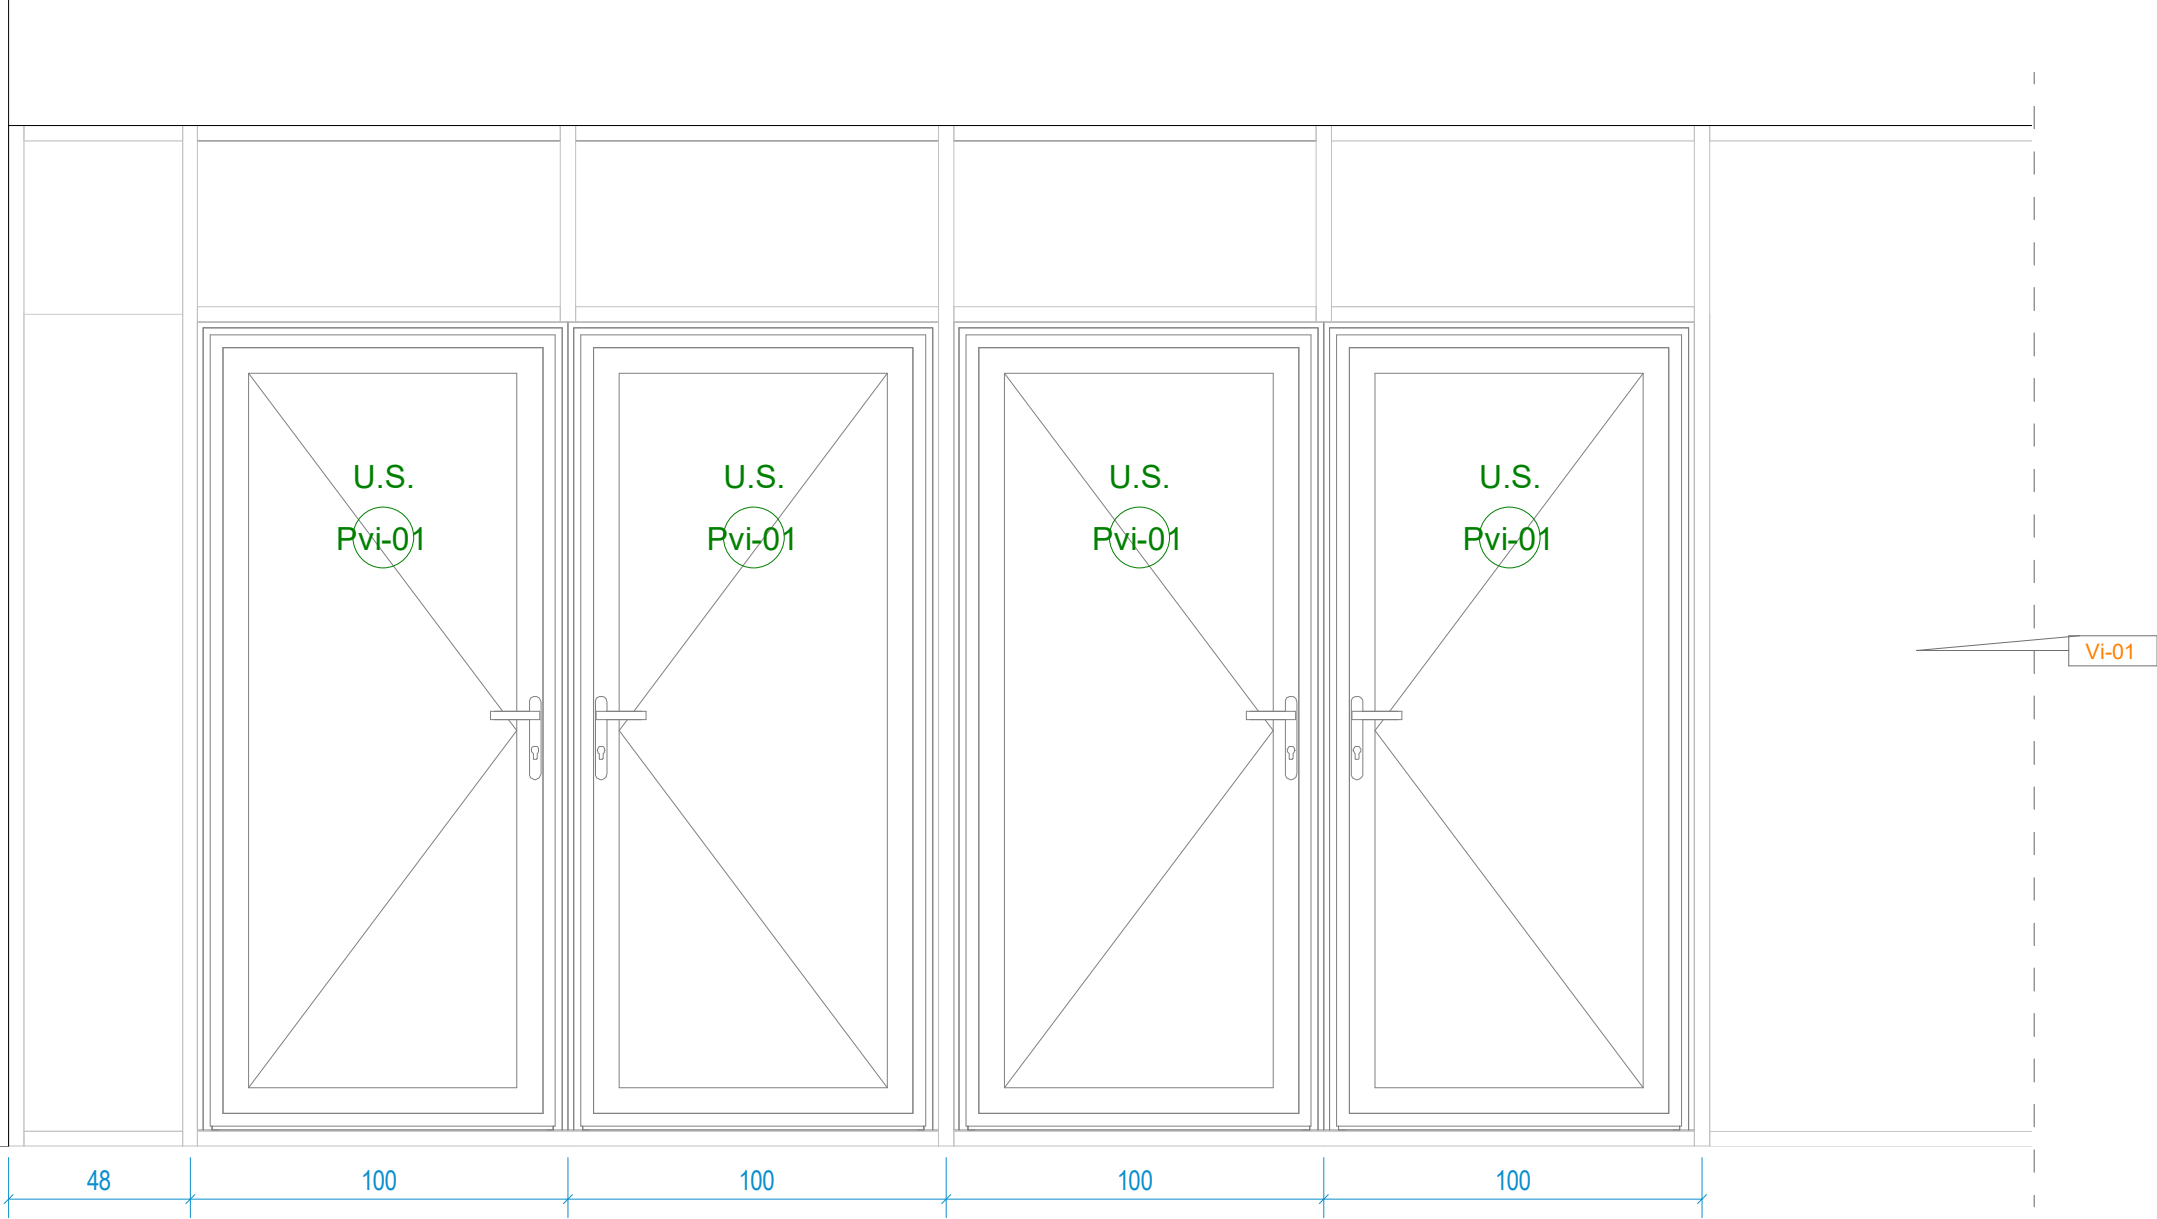

Pvi-01				
Contrassegno tipo	Descrizione	L	H	Conteggio
Pvi-01	USCITA DI EMERGENZA. Modulo di facciata apribile a spingere con maniglione antipanico	98	214	4

Pvi-02				
Contrassegno tipo	Descrizione	L	H	Conteggio
Pvi-02	Modulo di facciata apribile a battente con maniglioni antipanico.	84	204	1

Firmato da:

**DILETTA MOSCARDI**

codice fiscale MSCDTT72P64D612I

num.serie: 7410522764982324654942578674207072419

emesso da: ArubaPEC EU Qualified Certificates CA G1

valido dal 12/08/2024 al 12/08/2027

**DANIELE RANGONE**

codice fiscale RNGDNL77M04L219D

num.serie: 30579302

emesso da: InfoCert Qualified Electronic Signature CA 3

valido dal 26/09/2024 al 26/09/2027