


Sc-04 - z

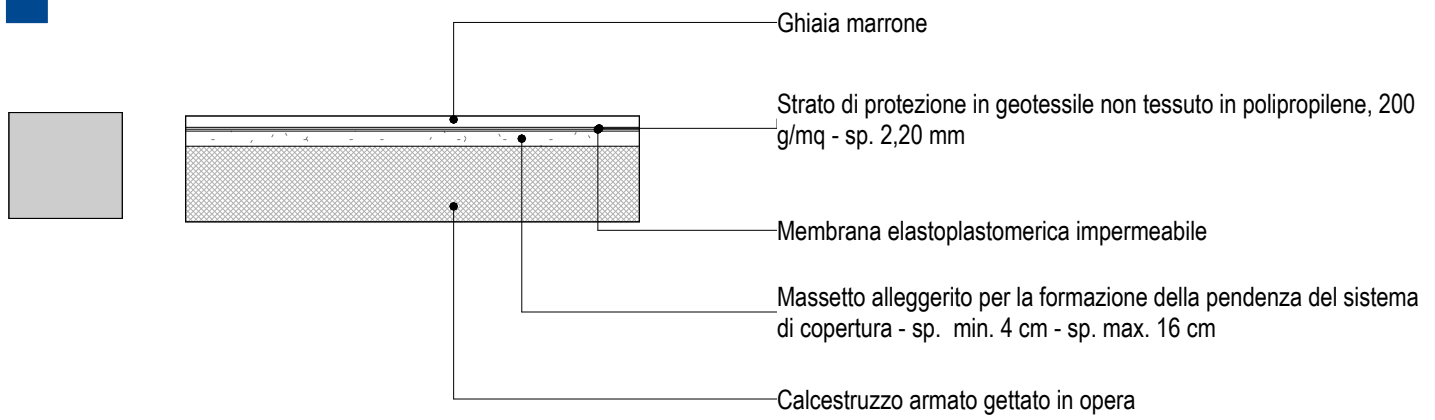

Abaco solai		
Contrassegno tipo	Area	Descrizione
Sc-04 Z	753 m²	PENSILINA - Doppio strato di geotessuto e ghiaia

ACCORDIMENTI GENERALI IN FASE DI ESECUZIONE:

- La messa in opera di tutti i materiali è subordinata ad approvazione della DL, mediante controllo delle campionature e verifica delle certificazioni.
- Tutti i colori e le opere di finitura devono essere eseguite previa campionatura ed esplicita approvazione della DL.
- Tutte le misure, le distanze, le quote altimetriche e le pendenze devono essere preliminarmente verificate in cantiere in accordo con la DL.
- Ove gli elaborati non fossero esaustivi si deve fare riferimento al capitolato speciale di appalto ed alla DL senza procedere ad interpretazioni



comune di
PRATO
Città di Prato

COMUNE DI PRATO

REALIZZAZIONE DI NUOVA SCUOLA SECONDARIA DI PRIMO GRADO, PRIMARIA E LA NUOVA PALESTRA SCUOLA PIER CIRONI

(PO)

SERVIZIO PU
EDILIZIA PUBBLICA

Dirigente del Servizio:
Responsabile Unico del Procedimento:
Assistente al R.U.P:

Arch. Laura Magni
Arch. Diletta Moscardi
Arch. Martina Santoro



Direttore dei Lavori
Arch. Daniele Rangone



Progetto Architettonico:
Arch. Daniele Rangone



Arch. Elena Rionda



CSP:
Arch. Elena Rionda





Finanziato
dall'Unione europea
NextGenerationEU



VARINATE N.01

REVISIONE N°:
01

PENSILINA - ABACO STRATIGRAFIE - SOLAI

026

Firmato da:

DILETTA MOSCARDI

codice fiscale MSCDTT72P64D612I

num.serie: 7410522764982324654942578674207072419

emesso da: ArubaPEC EU Qualified Certificates CA G1

valido dal 12/08/2024 al 12/08/2027

DANIELE RANGONE

codice fiscale RNGDNL77M04L219D

num.serie: 30579302

emesso da: InfoCert Qualified Electronic Signature CA 3

valido dal 26/09/2024 al 26/09/2027