





Tubazioni Gas

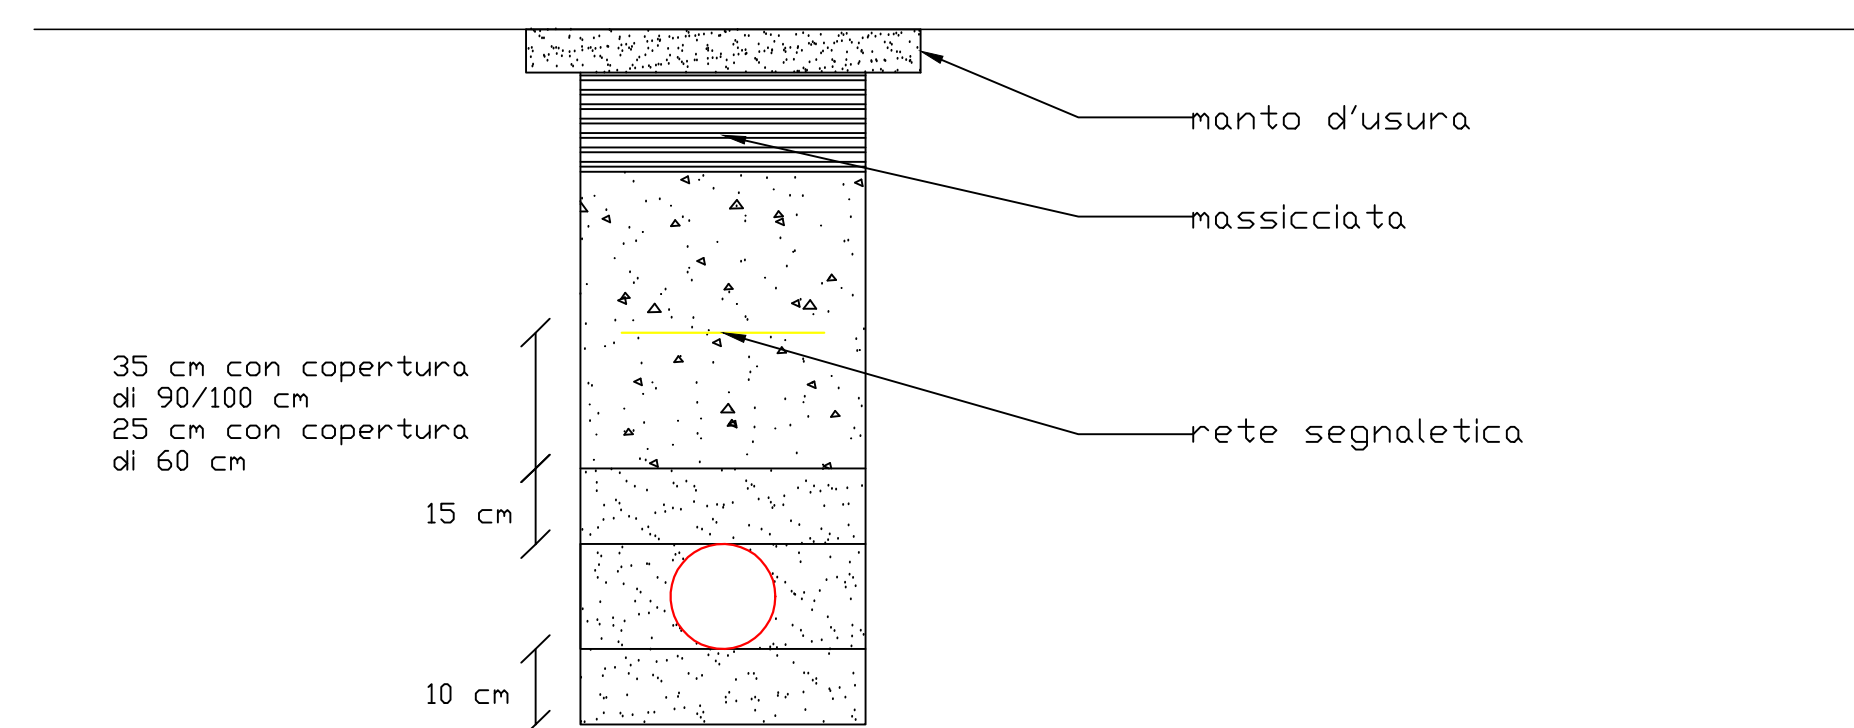

Tubazioni Enel

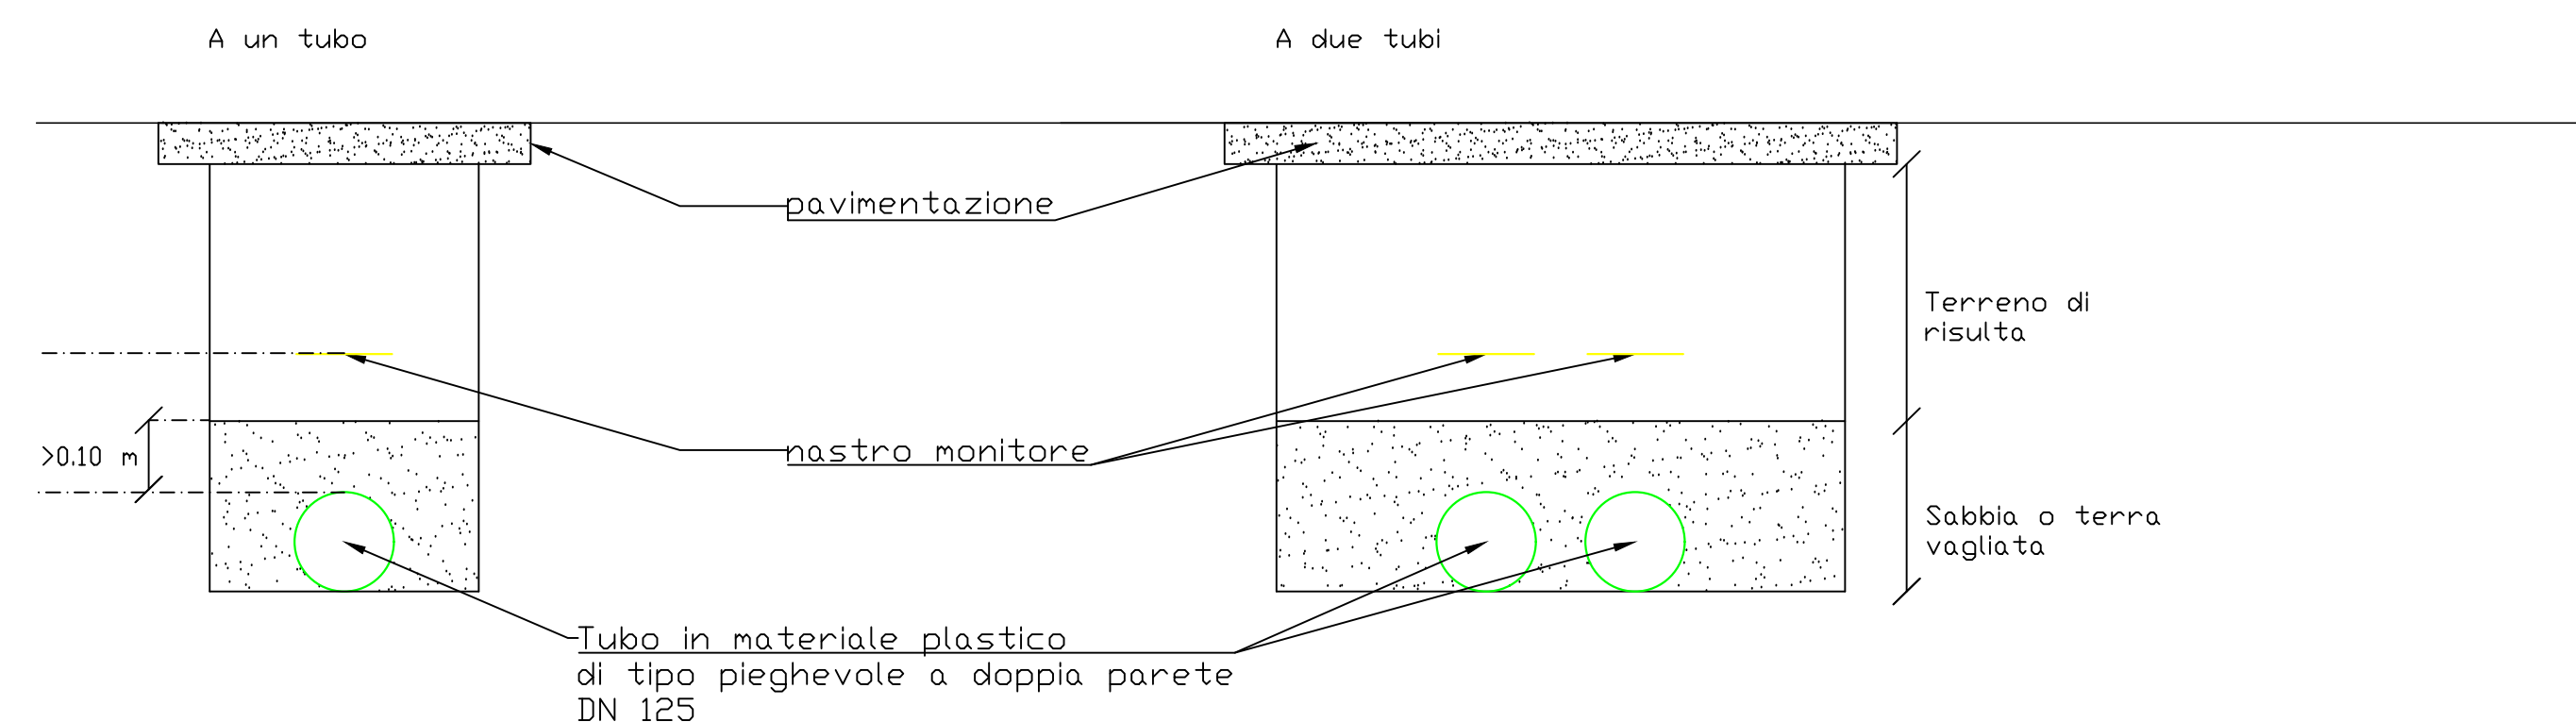

Parallelismo tra cavidotti energia e tubazioni con pressione massima di esercizio < 5 bar - D>0.5 m

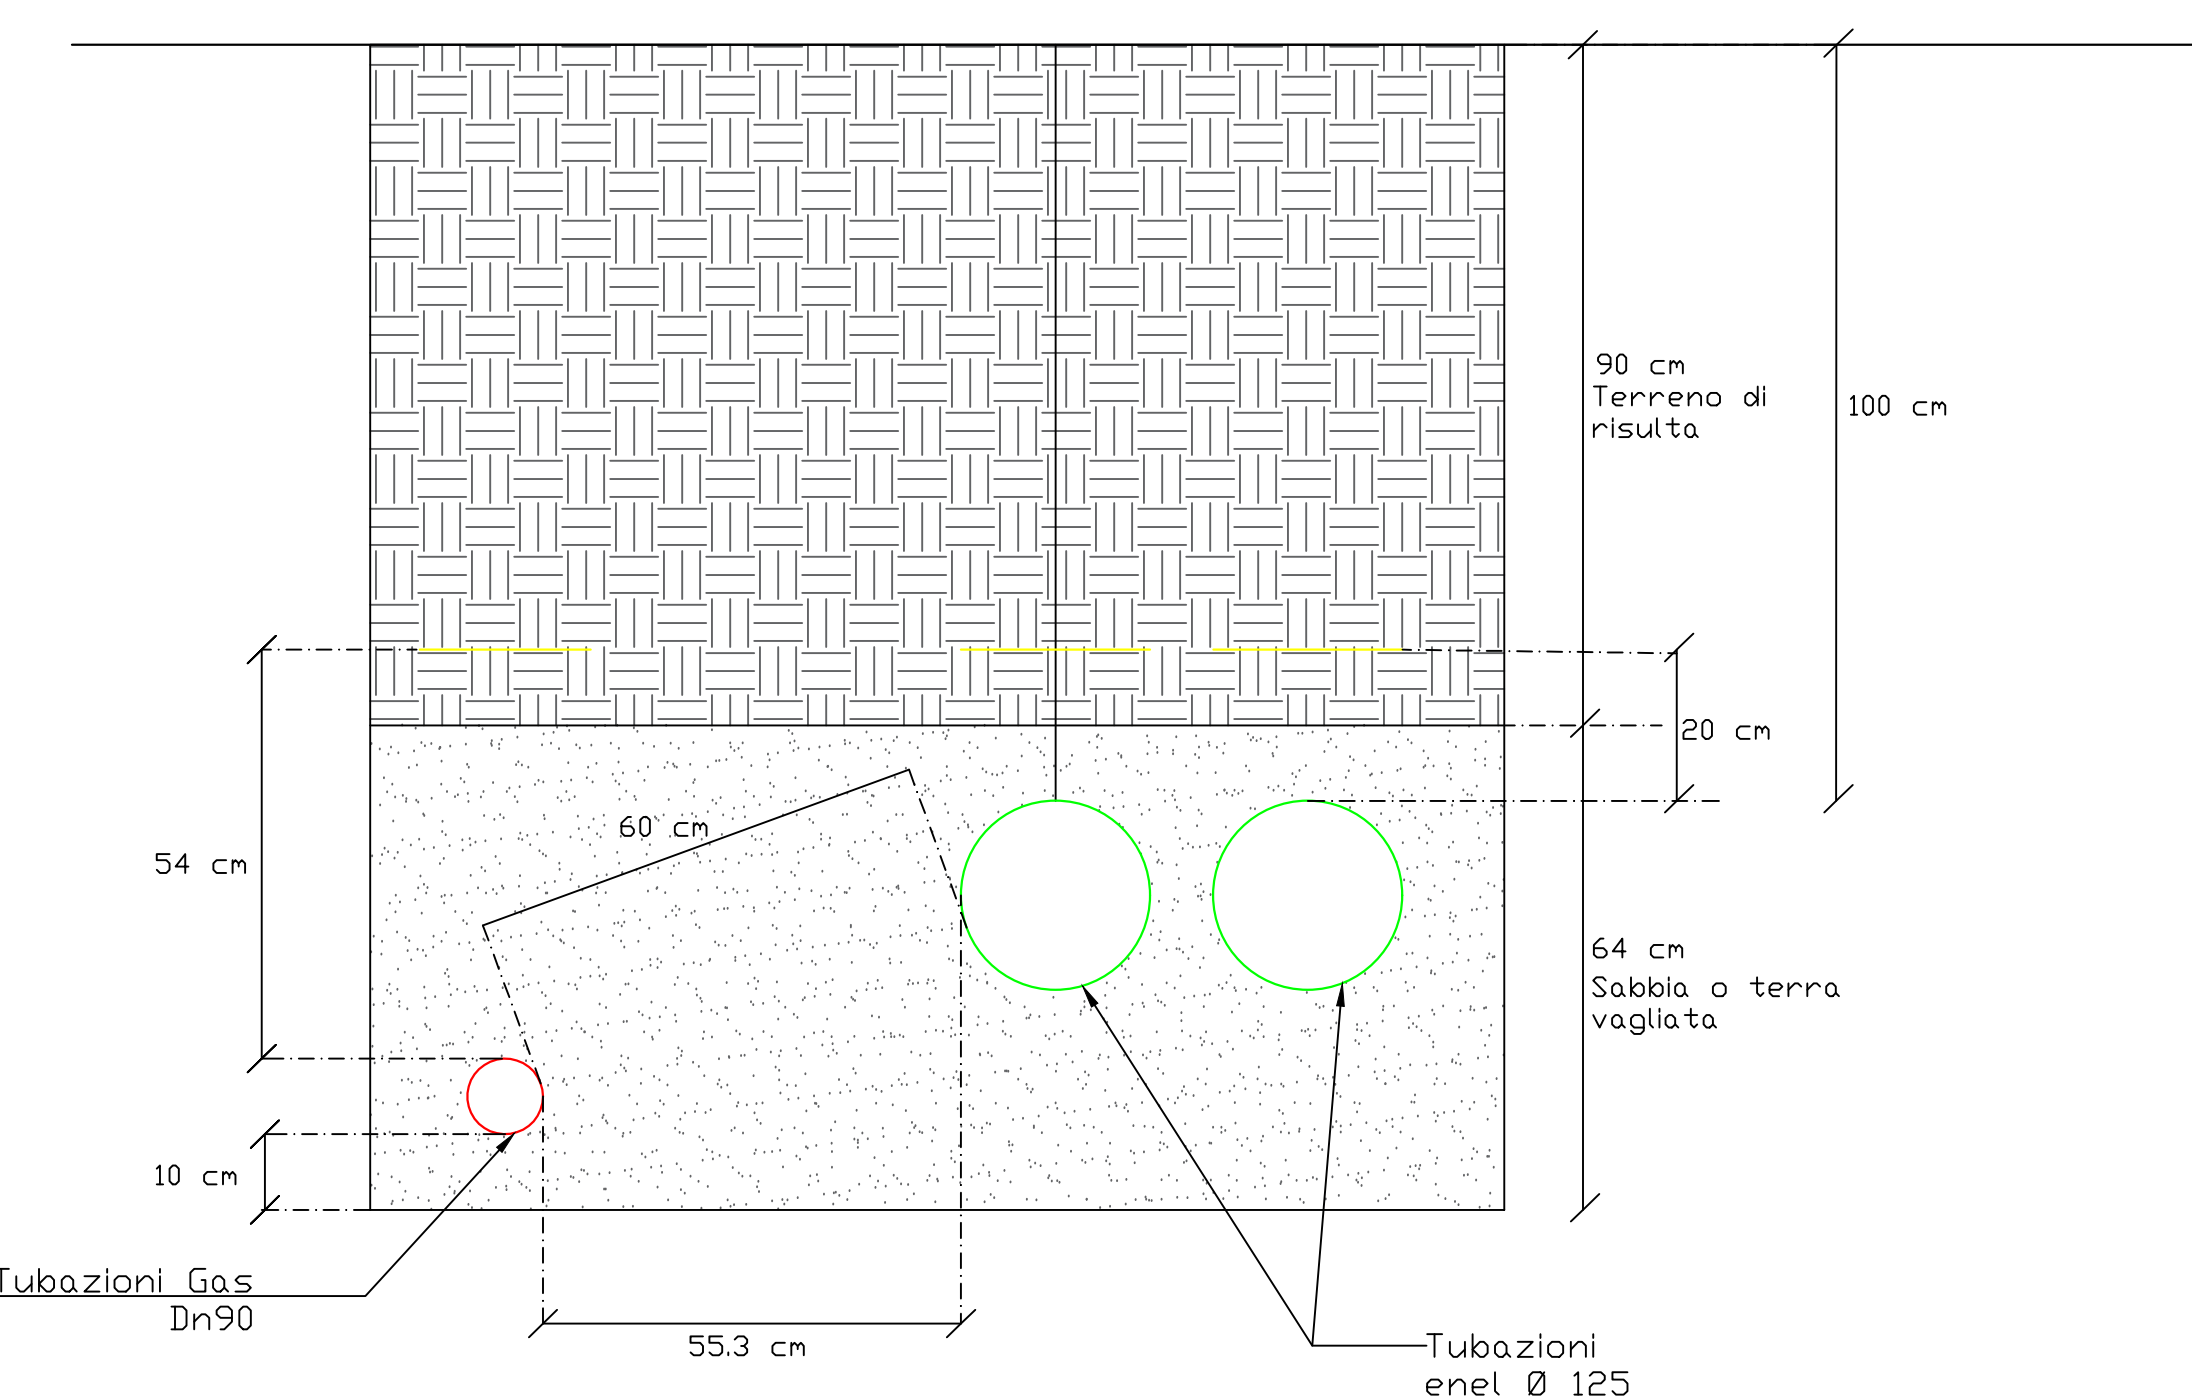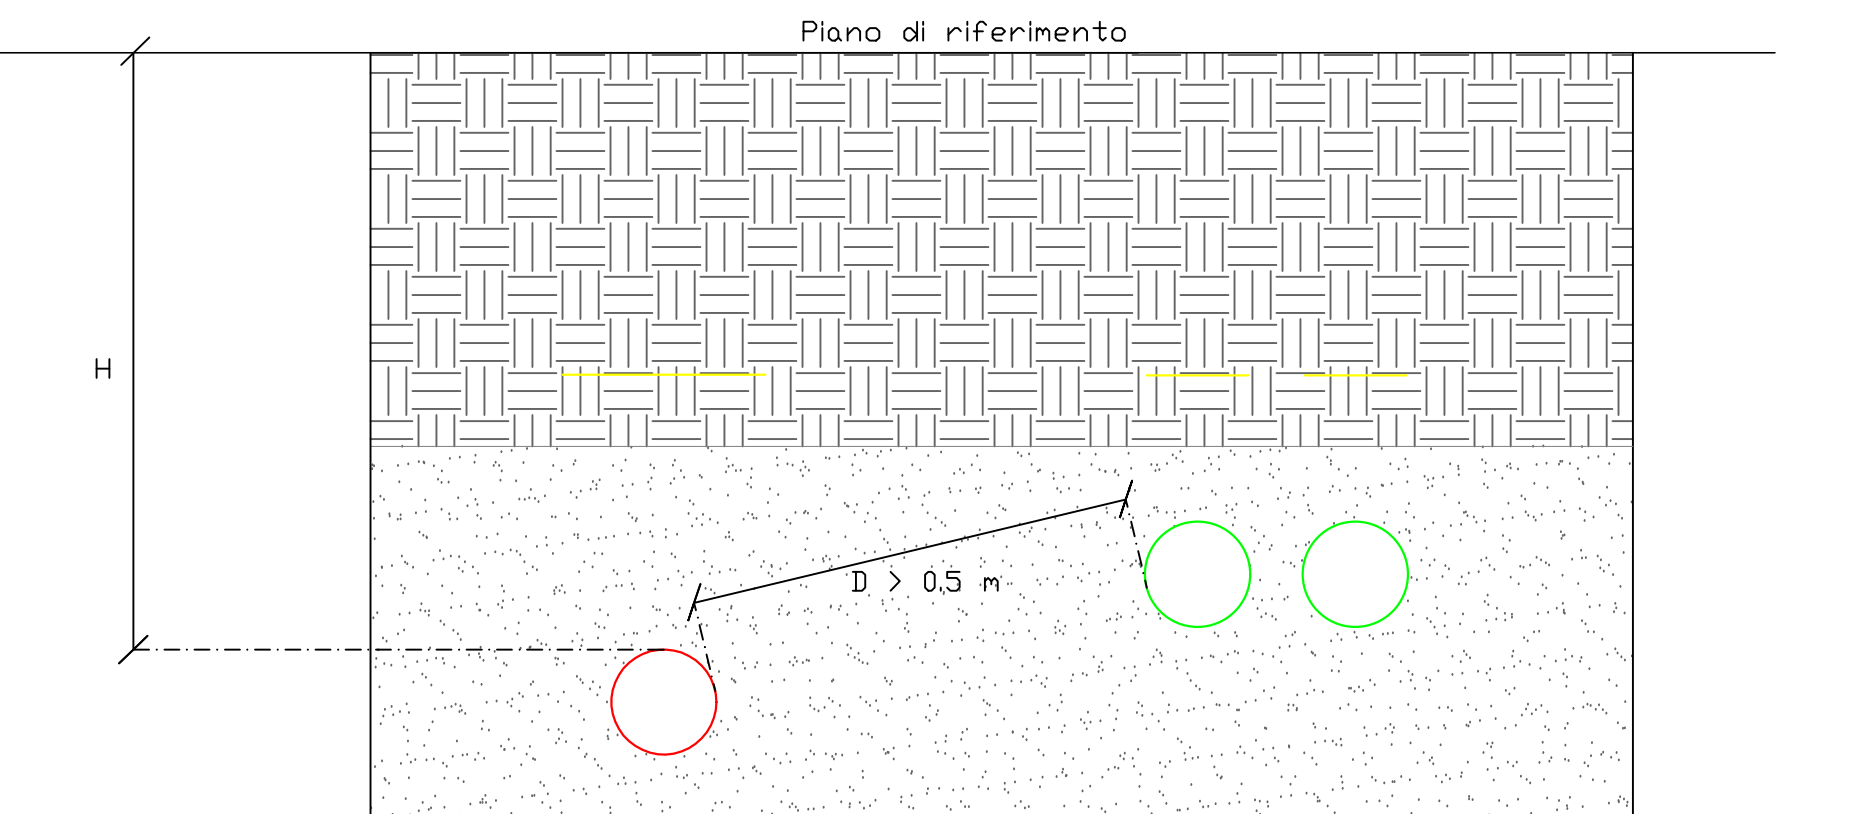

LEGENDA

- | | |
|---------------------------------------------------------------------------------|------------------|
| Mandata/Ritorno circuito recupero di calore PdC/batterie post riscaldamento UTA | ACCIAIO NERO/TLR |
| Mandata/Ritorno circuiti primari PdC | ACCIAIO NERO |
| Mandata/Ritorno circuiti Batterie UTA e Ventilconvettori | TLR |
| Mandata/Ritorno circuiti Pavimento Radiante | TLR |
| Mandata/Ritorno circuito palestra | TLR |
| Acqua fredda sanitaria da contatore | PEAD PN16 |
| Acqua fredda sanitaria trattata | PEAD PN16 |
| Acqua fredda di riciclo per rete duale | PEAD PN16 |
| Acqua da contatore antincendio/gruppo attacco motopompa | PEAD PN16 |
| Anello antincendio rete idranti | PEAD PN16 |
| ENEL- corrugato doppio isolante Ø 125 | |
| tubazioni gas DN 100, DN 50 | |

	COMUNE DI PRATO	(PO)
	REALIZZAZIONE DI NUOVA SCUOLA SECONDARIA DI PRIMO GRADO, PRIMARIA E LA NUOVA PALESTRA SCUOLA PIER GIRONI	FEBBRAIO 2025
Direttore Lavori: Arch. Daniele Rangone	Progetto architettonico: Arch. Daniele Rangone	Arch. Elena Rionda
CSP: Arch. Elena Rionda		
VARIANTE N.01		
PLANIMETRIA DEGLI SCAVI PER SOTTOSERVIZI		
REVISIONE N°: 00		
002		

Firmato da:

DILETTA MOSCARDI

codice fiscale MSCDTT72P64D612I

num.serie: 7410522764982324654942578674207072419

emesso da: ArubaPEC EU Qualified Certificates CA G1

valido dal 12/08/2024 al 12/08/2027

DANIELE RANGONE

codice fiscale RNGDNL77M04L219D

num.serie: 30579302

emesso da: InfoCert Qualified Electronic Signature CA 3

valido dal 26/09/2024 al 26/09/2027