



Pianta delle coperture

Scala : 1 : 100

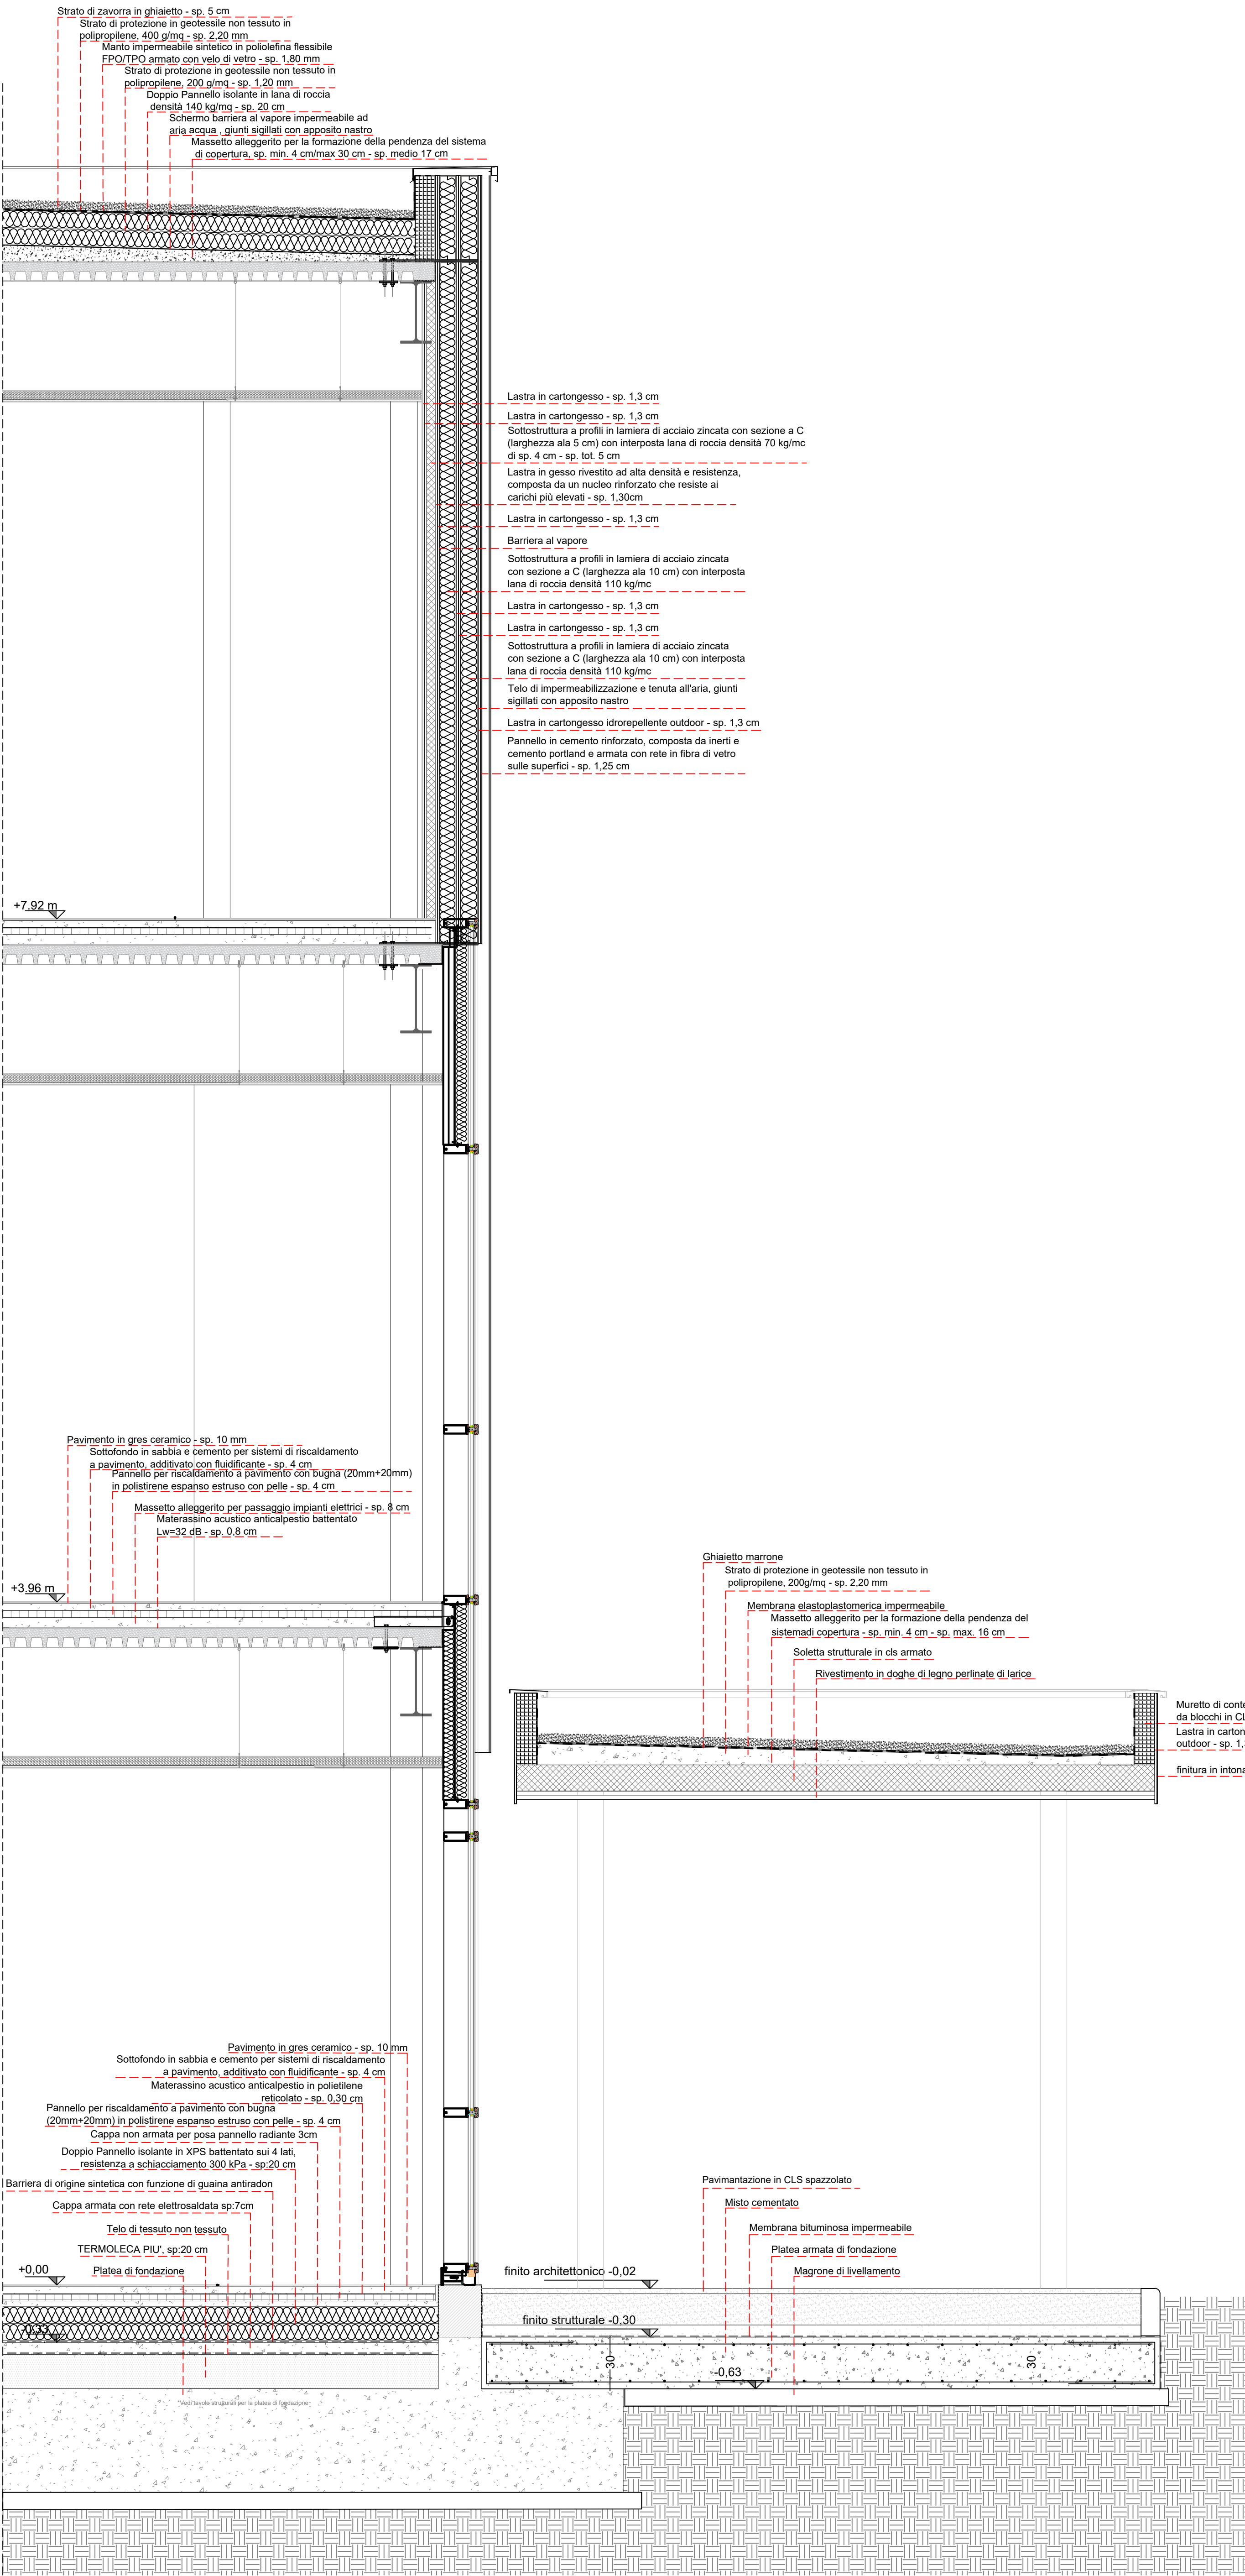


DETAGLIO ANCORAGGIO\_facciata continua

Scala : 1 : 10

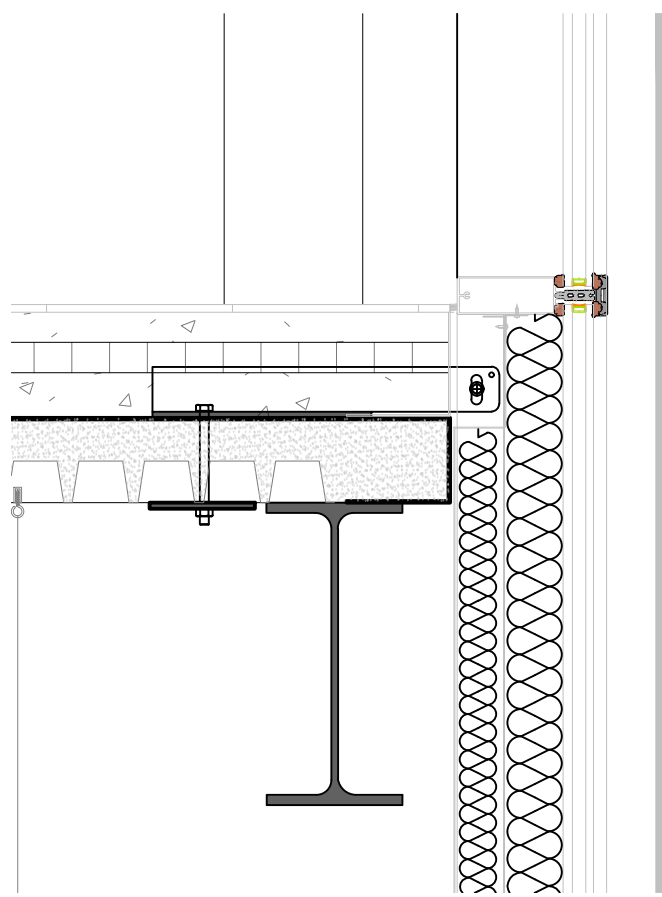


DETAGLIO ANCORAGGIO\_tamponatura

Scala : 1 : 10

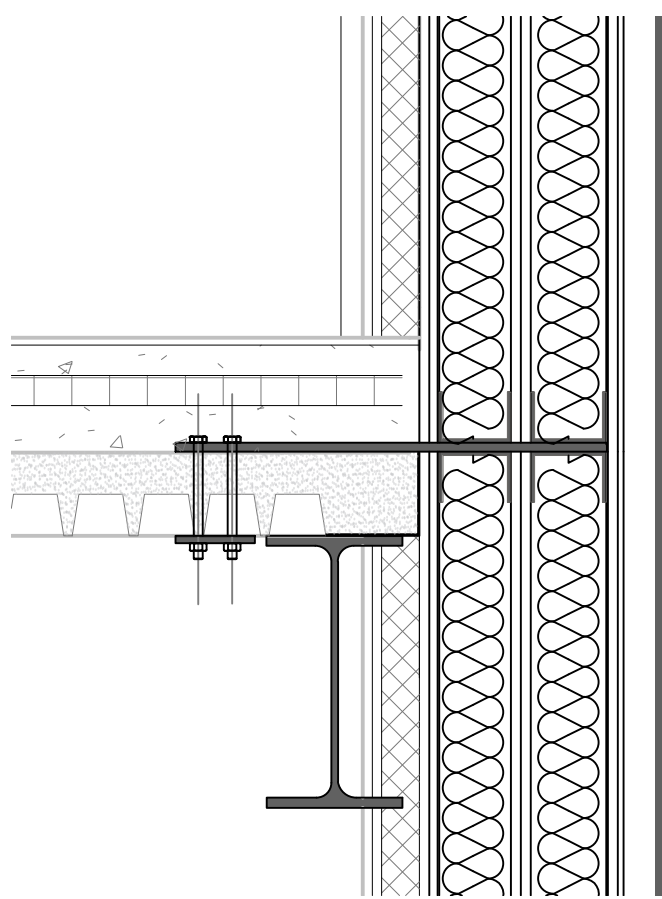


Piante e prospetti ancoraggio

Scala : 1 : 10

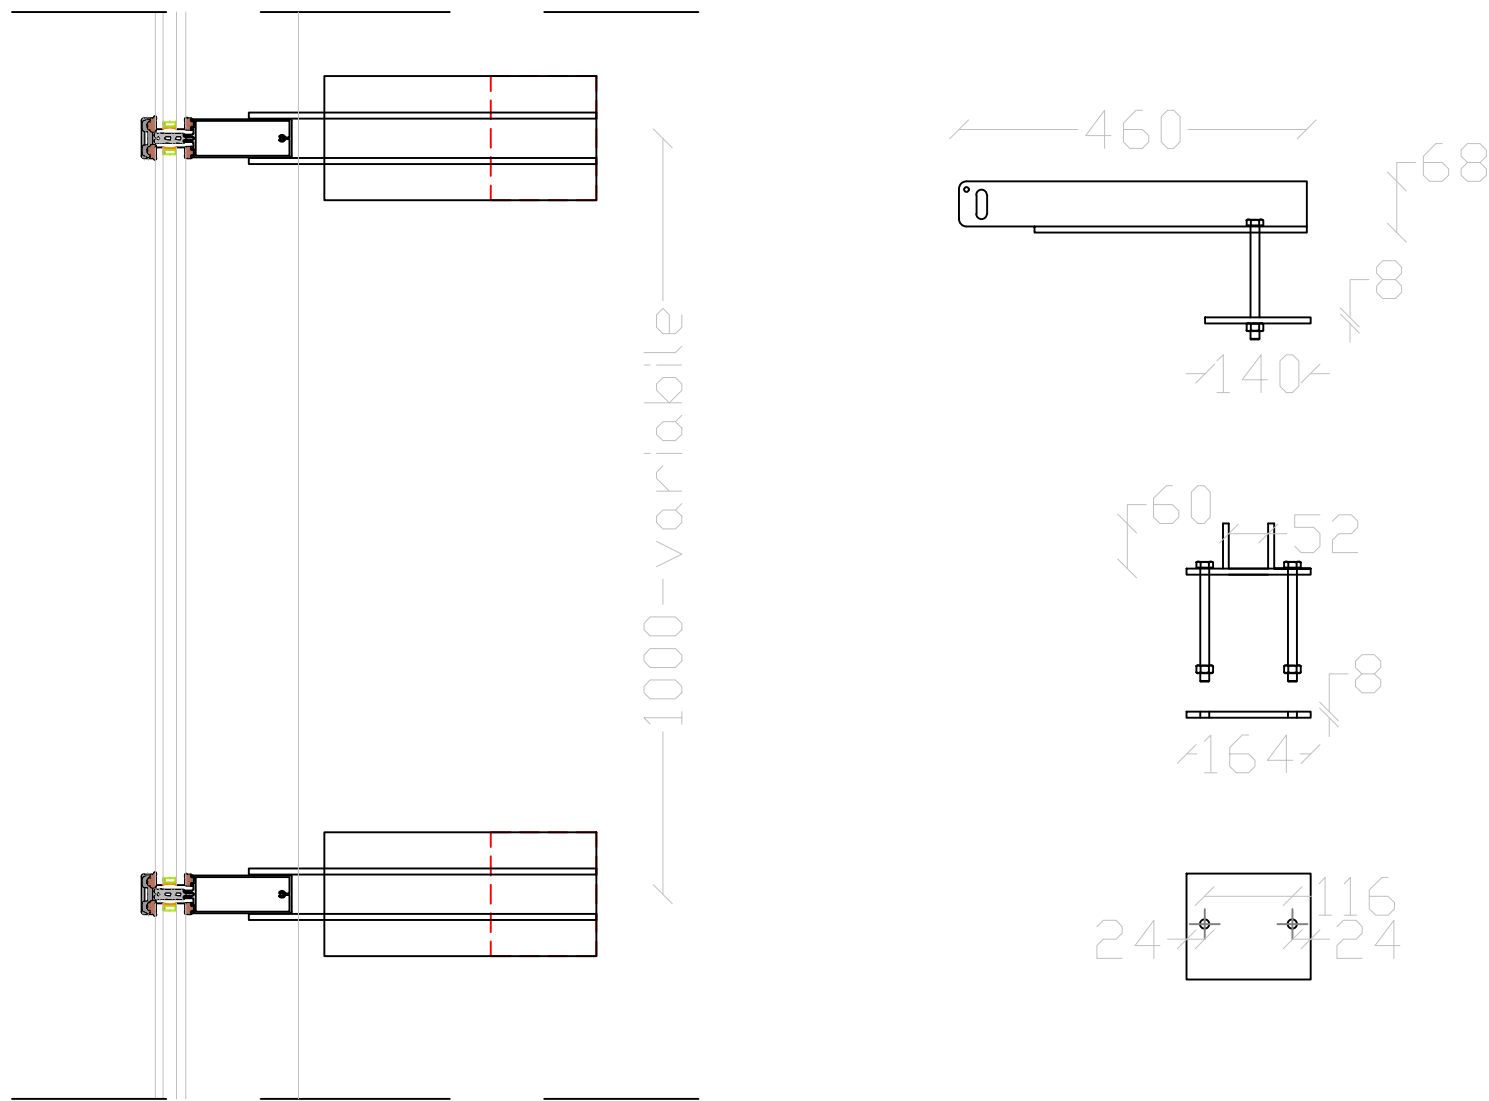

Piante e prospetti ancoraggio

Scala : 1 : 10

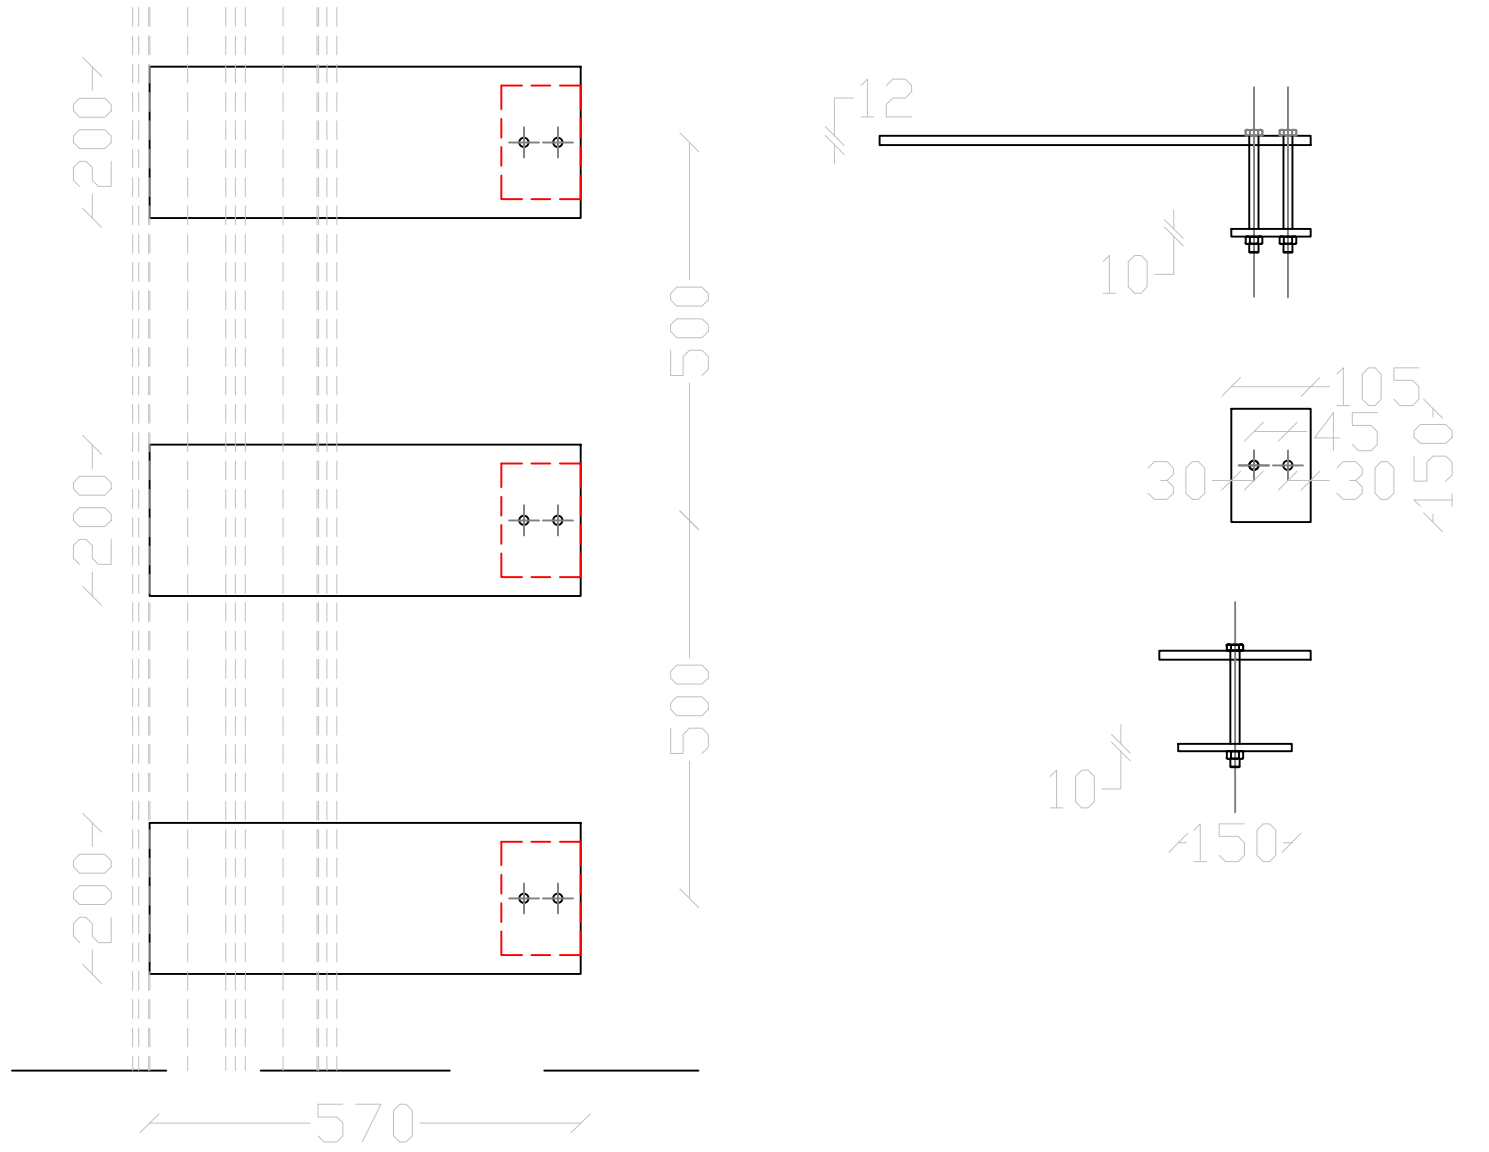

NB: I DETAGLI COSTRUTTIVI QUI RAPPRESENTATI FANNO RIFERIMENTO A SEZIONE GENERICA DELLA SCUOLA SECONDARIA MA EQUIVALENTI PER FORME E DIMENSIONI NELLA SCUOLA PRIMARIA, PER LA PALESTRA E PER L'ELEMENTO PENSILINA

ACCORGIMENTI GENERALI IN FASE DI ESECUZIONE:

- La messa in opera di tutti i materiali è subordinata ad approvazione della DL, mediante controllo delle campionature e verifica delle certificazioni.
- Tutti i colori e le opere di finitura devono essere eseguite previa campionatura ed esplicita approvazione della DL.
- Tutte le misure, le distanze, le quote altimetriche e le pendenze devono essere preliminarmente verificate in cantiere in accordo con la DL.
- Ove gli elaborati non fossero esaustivi si deve fare riferimento al capitolato speciale di appalto ed alla DL senza procedere ad interpretazioni

 SERVIZIO PU EDILIZIA PUBBLICA	COMUNE DI PRATO	(PO)
	REALIZZAZIONE DI NUOVA SCUOLA SECONDARIA DI PRIMO GRADO, PRIMARIA E LA NUOVA PALESTRA SCUOLA PIER CIRONI	FEBBRAIO 2025
Dirigente del Servizio: Responsabile Unico del Procedimento: Assistente al R.U.P.		
Arch. Laura Magni Arch. Diella Moscardi Arch. Martina Santoro		
		
<p>Direttore dei Lavori Arch. Daniele Rangone</p> <p>Progetto Architettonico: Arch. Daniele Rangone Arch. Elena Rionda</p> <p>Arch. Daniele Rangone Arch. Elena Rionda</p>		
<p>CSP: Arch. Elena Rionda</p> <p>Finanziato dall'Unione europea NextGenerationEU SCUOLA FUTURA</p>		
VARIANTE 01		REVISIONE N°: 00
DETTAGLI- ANCORAGGI-PENSILINA-STRATIGRAFIE PRINCIPALI		024



Firmato da:

**DILETTA MOSCARDI**

codice fiscale MSCDTT72P64D612I

num.serie: 7410522764982324654942578674207072419

emesso da: ArubaPEC EU Qualified Certificates CA G1

valido dal 12/08/2024 al 12/08/2027

**DANIELE RANGONE**

codice fiscale RNGDNL77M04L219D

num.serie: 30579302

emesso da: InfoCert Qualified Electronic Signature CA 3

valido dal 26/09/2024 al 26/09/2027