



Planimetria generale - Demolizioni e ricostruzioni\_CONFRONTO CON TRINCEE DA ESEGUIRE IN SECONDA FASE  
Scala : 1 : 200

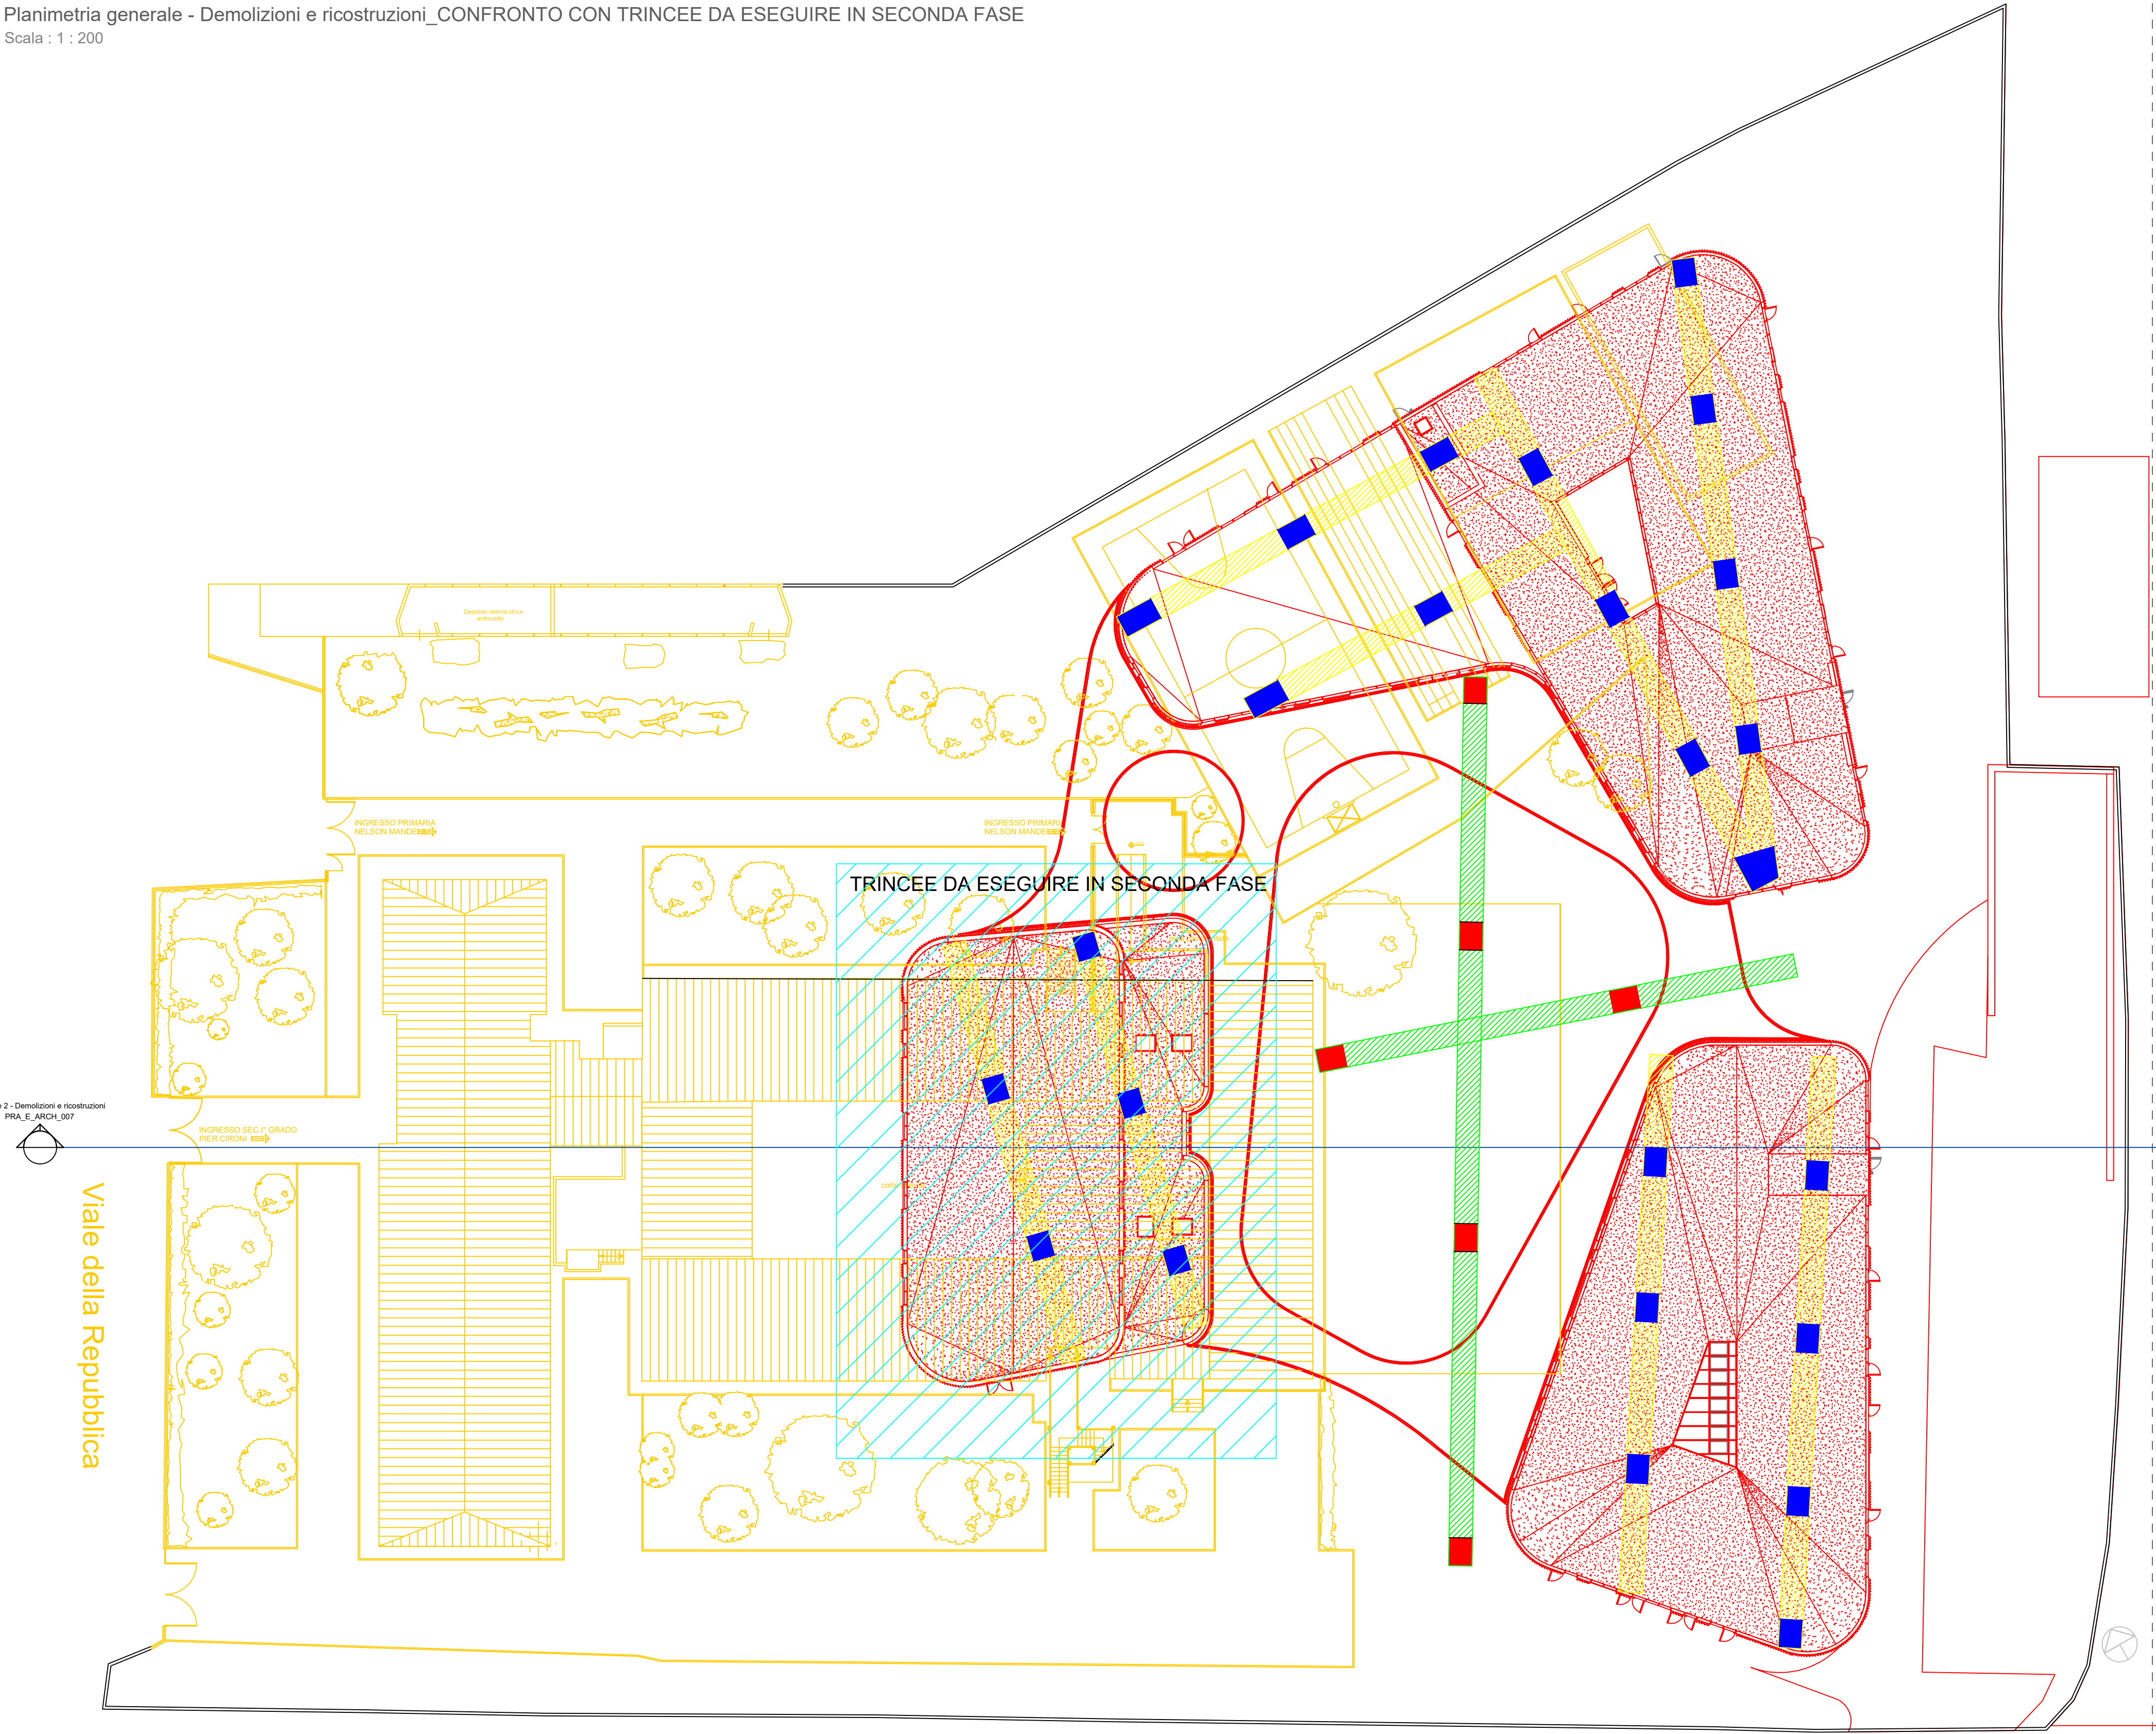

Sezione 2 - Demolizioni e ricostruzioni  
PRA\_E\_ARCH\_007

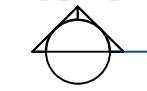

Viale della Repubblica

**LEGENDA:**

	Nuove costruzioni		Demolizioni
--	-------------------	--	-------------

**LEGENDA TRINCEE ARCHEOLOGICHE:**

	Trincea h=-1,80 m		Pozzi h=-2,50 m
	Trincea h= -1,50 m		Pozzi h=-2,00 m

TRINCEE DA ESEGUIRE IN SECONDA FASE

	COMUNE DI PRATO	(PO)
	REALIZZAZIONE DI NUOVA SCUOLA SECONDARIA DI PRIMO GRADO, PRIMARIA E LA NUOVA PALESTRA SCUOLA PIER CIRONI	FEBBRAIO 2025
<b>Direttore Lavori:</b> Arch. Daniele Rangone	<b>Progetto architettonico:</b> Arch. Daniele Rangone	Arch. Elena Rionda
<b>CSP:</b> Arch. Elena Rionda		
VARIANTE N.01		REVISIONE N°
INDAGINI ARCHEOLOGICHE		003



Firmato da:

**DILETTA MOSCARDI**

codice fiscale MSCDTT72P64D612I

num.serie: 7410522764982324654942578674207072419

emesso da: ArubaPEC EU Qualified Certificates CA G1

valido dal 12/08/2024 al 12/08/2027

**DANIELE RANGONE**

codice fiscale RNGDNL77M04L219D

num.serie: 30579302

emesso da: InfoCert Qualified Electronic Signature CA 3

valido dal 26/09/2024 al 26/09/2027